




Fahrbahnerneuerung „Brückenstraße“

Rathaus Stadt Gummersbach

Donnerstag, 12.06.2025 um 18 Uhr

Übersicht

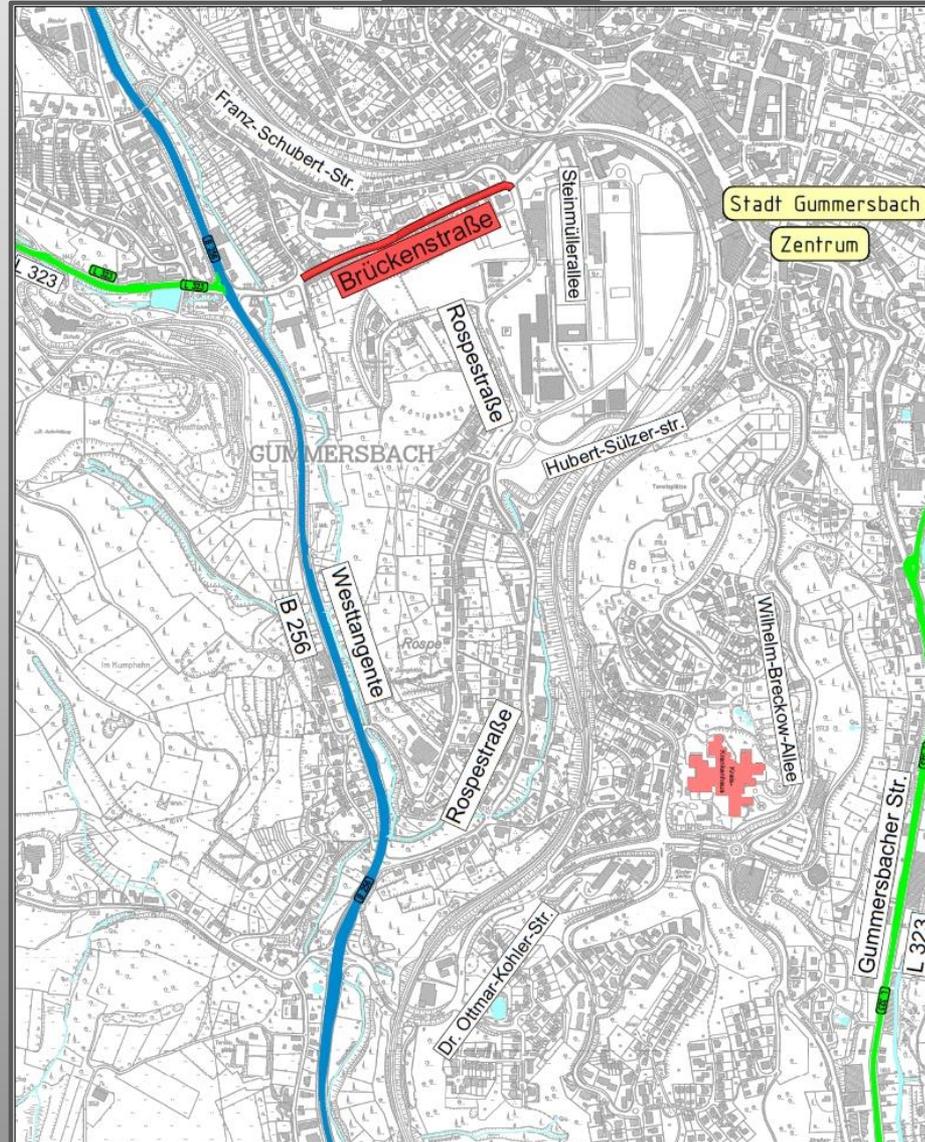

Bestandsfotos



Bestandsfotos



Bestandsfotos



Bestandsfotos



Bestandsfotos



Bestandsfotos



Bestandsfotos



Bestandsfotos



Bestandsfotos



Bestandsfotos



Bestandsfotos



Bestandsfotos



Bestandsfotos



Bestandsfotos



Bestandsfotos



Bestandsfotos



Bestandsfotos



Bestandsfotos




Bestandsfotos



Lageplan

Fahrbahnerneuerung
gesamt rd. 3.900 qm

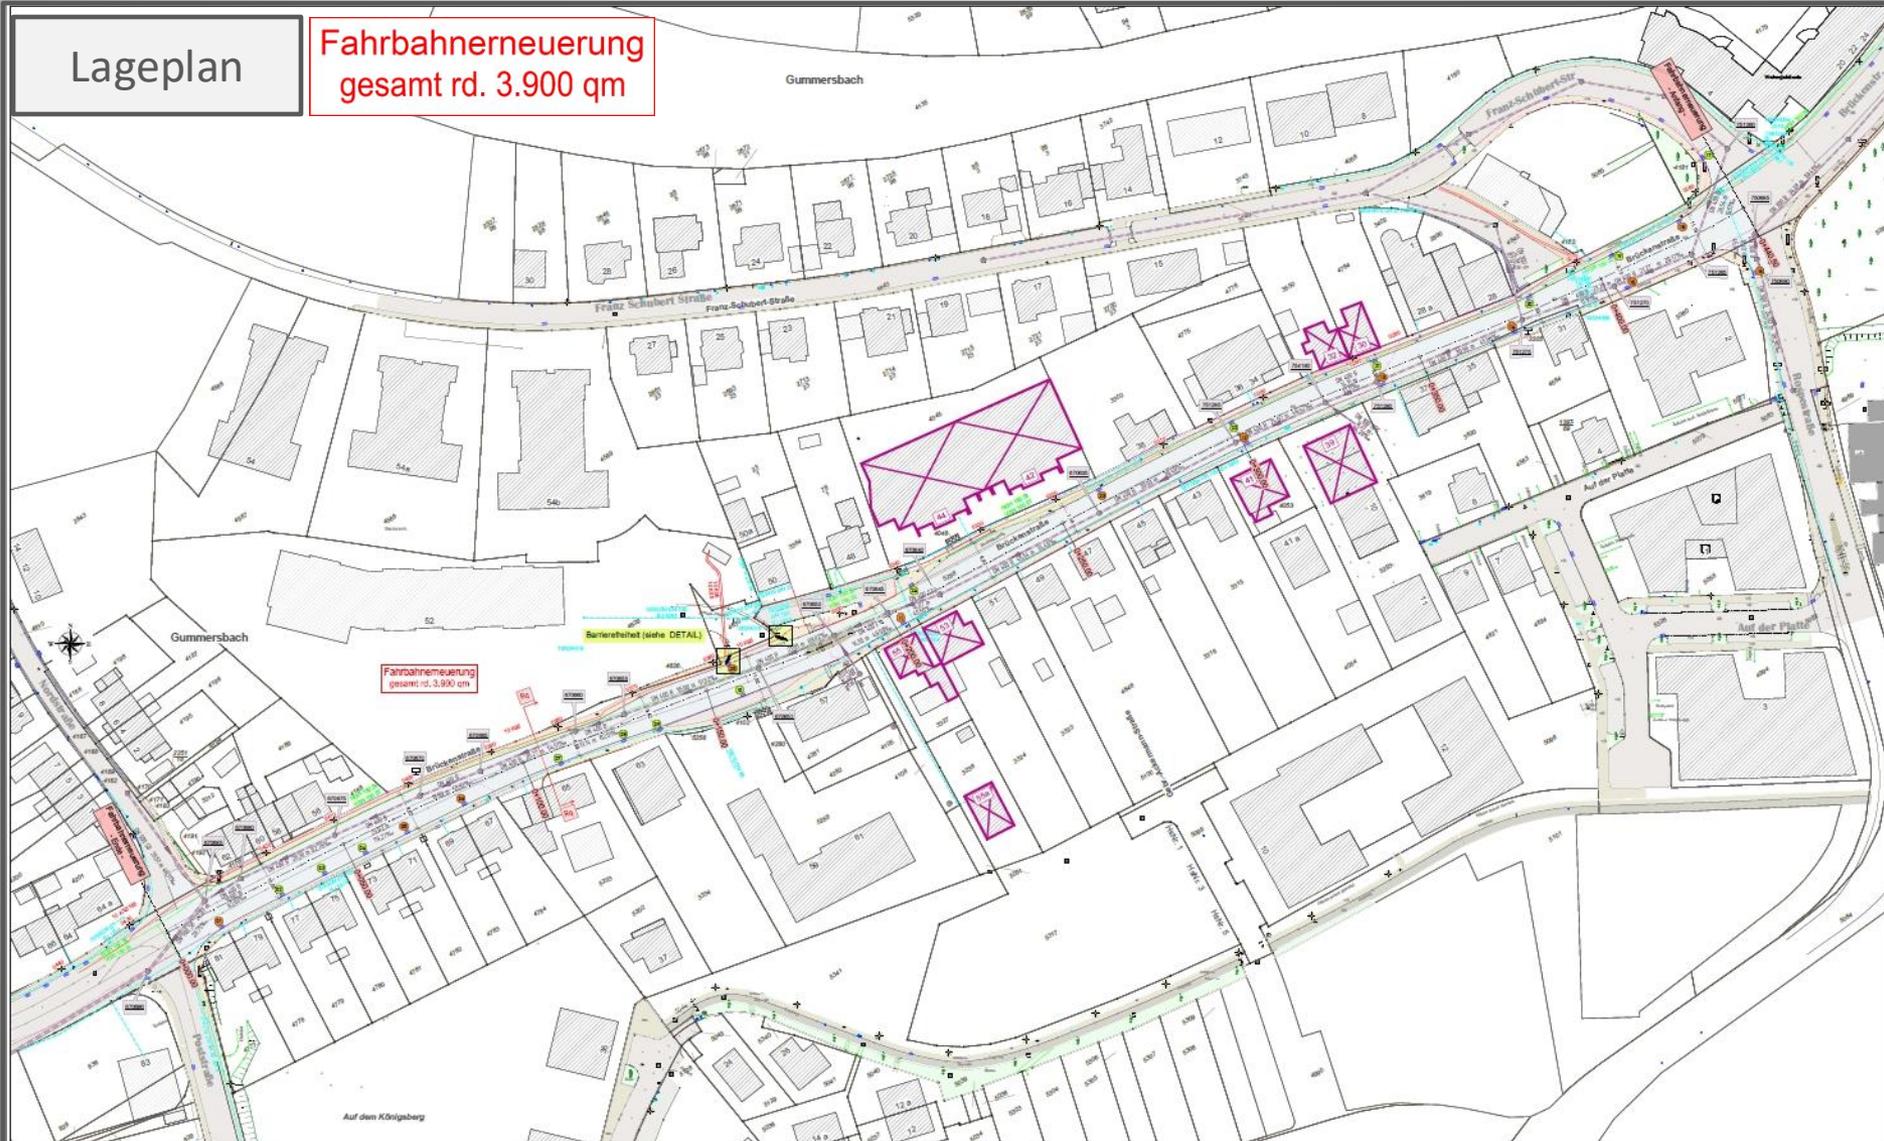

Fluchttreppengerüst

Hs. Nr. 30/32/39/41
42/44/53/55/55a




Regelaufbau

Ingenieurbüro Barth

Fahrbahnerneuerung -Brückenstraße- in Gummersbach

Regelaufbau zur grundhaften Erneuerung der Fahrbahnflächen

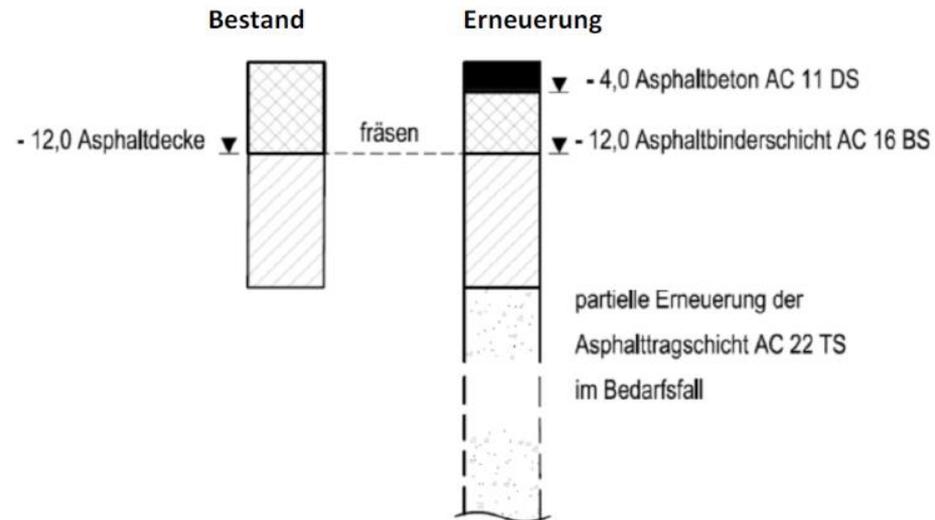


Erneuerung der Asphaltdeck- und Asphaltbinderschicht. Der Aufbau erfolgt in der Belastungsklasse Bk 10 im Tiefenbau, partielle Erneuerung der Asphalttragschicht in Teilbereichen.

- 4,0 cm Asphaltdeckschicht AC 11 DS
- 8,0 cm Asphaltbinder AC 16 BS
- 12,0 cm Gesamtaufbau Asphaltdecke


Regelquerschnitt

Regelquerschnitt Fahrbahnerneuerung
Brückenstraße

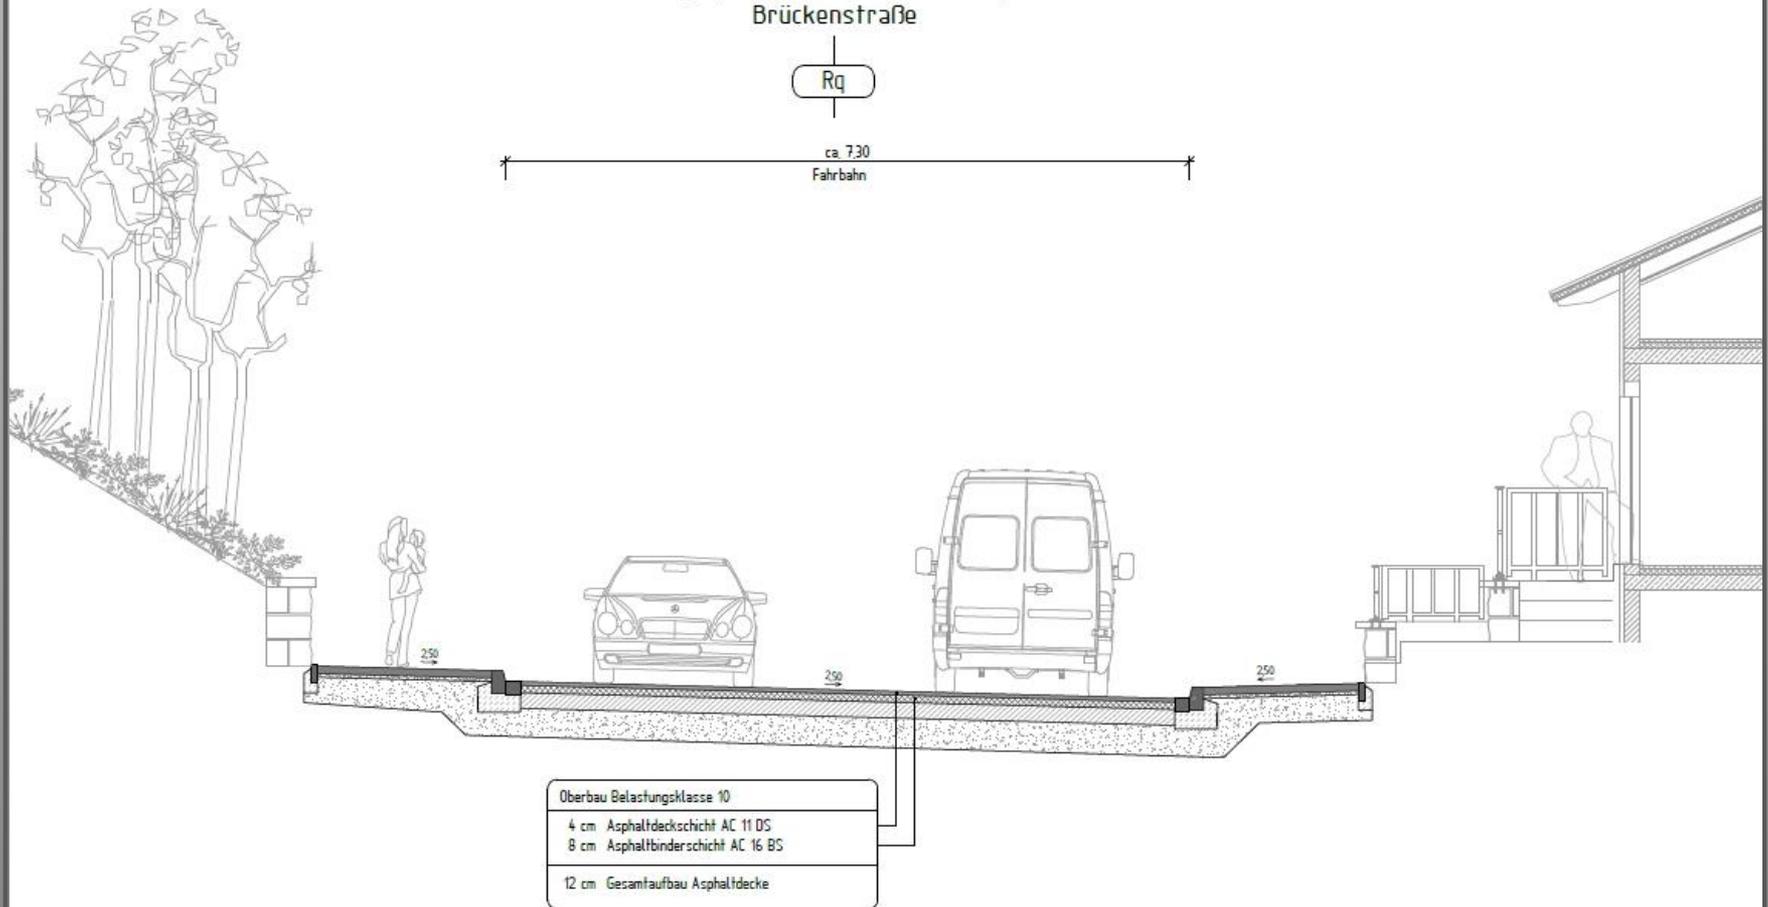


Erfordernisse im Bauzustand:


Einhaltung Unfallverhütungsvorschriften / Arbeitsschutzrichtlinien

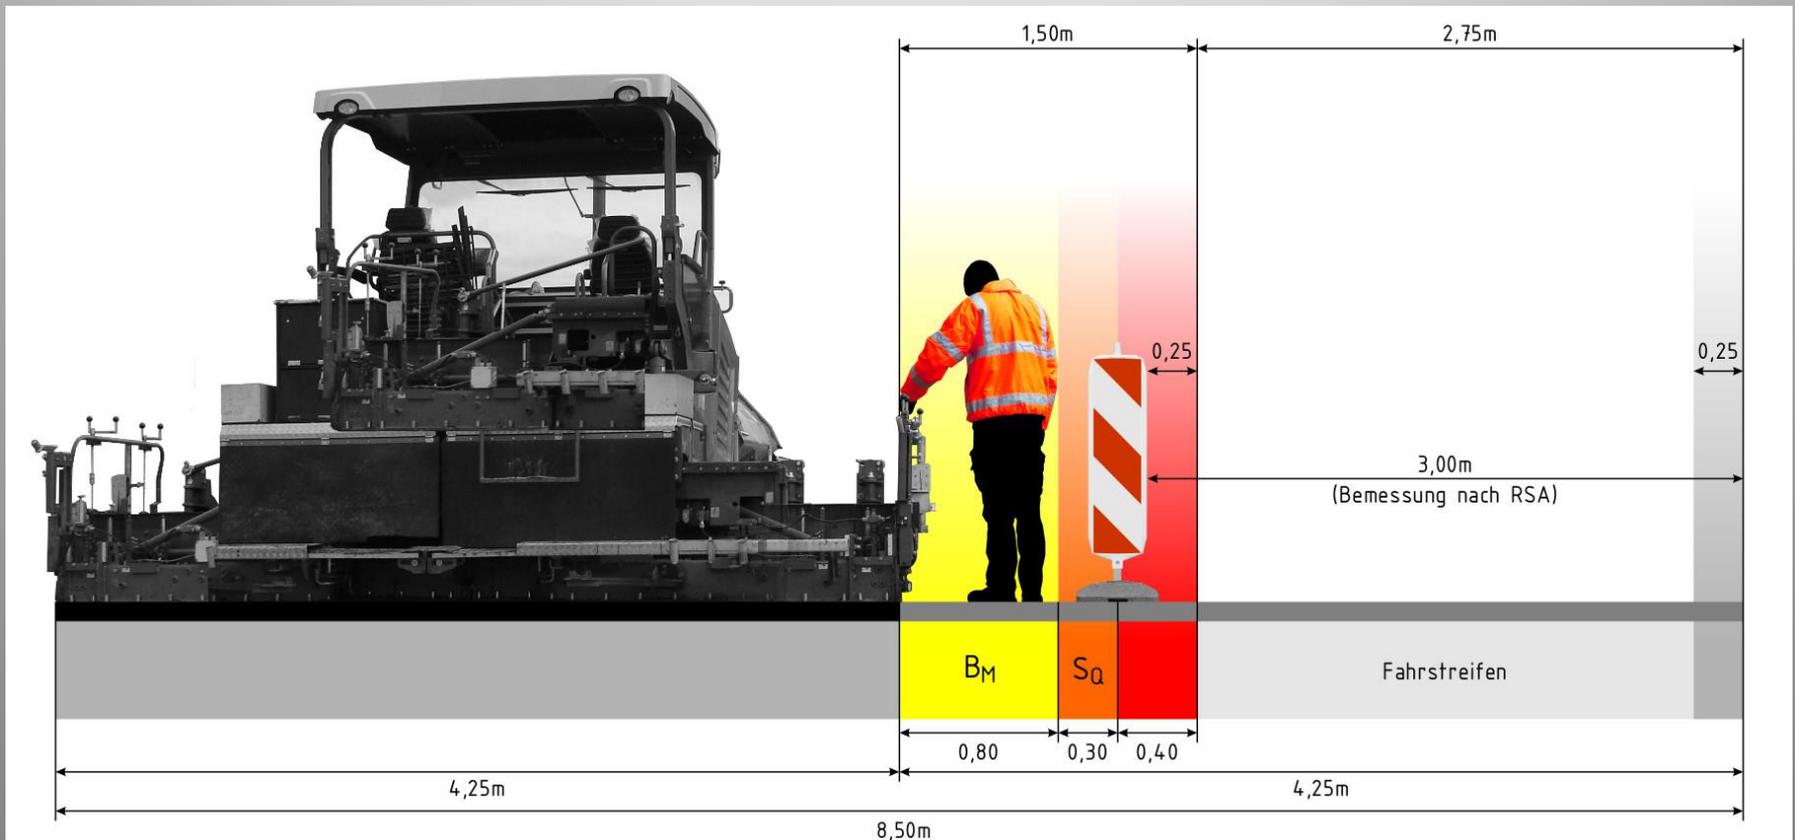

VERKEHRSKONZEPT:
Umleitungsstrecke
Baufelder 1 bis 3

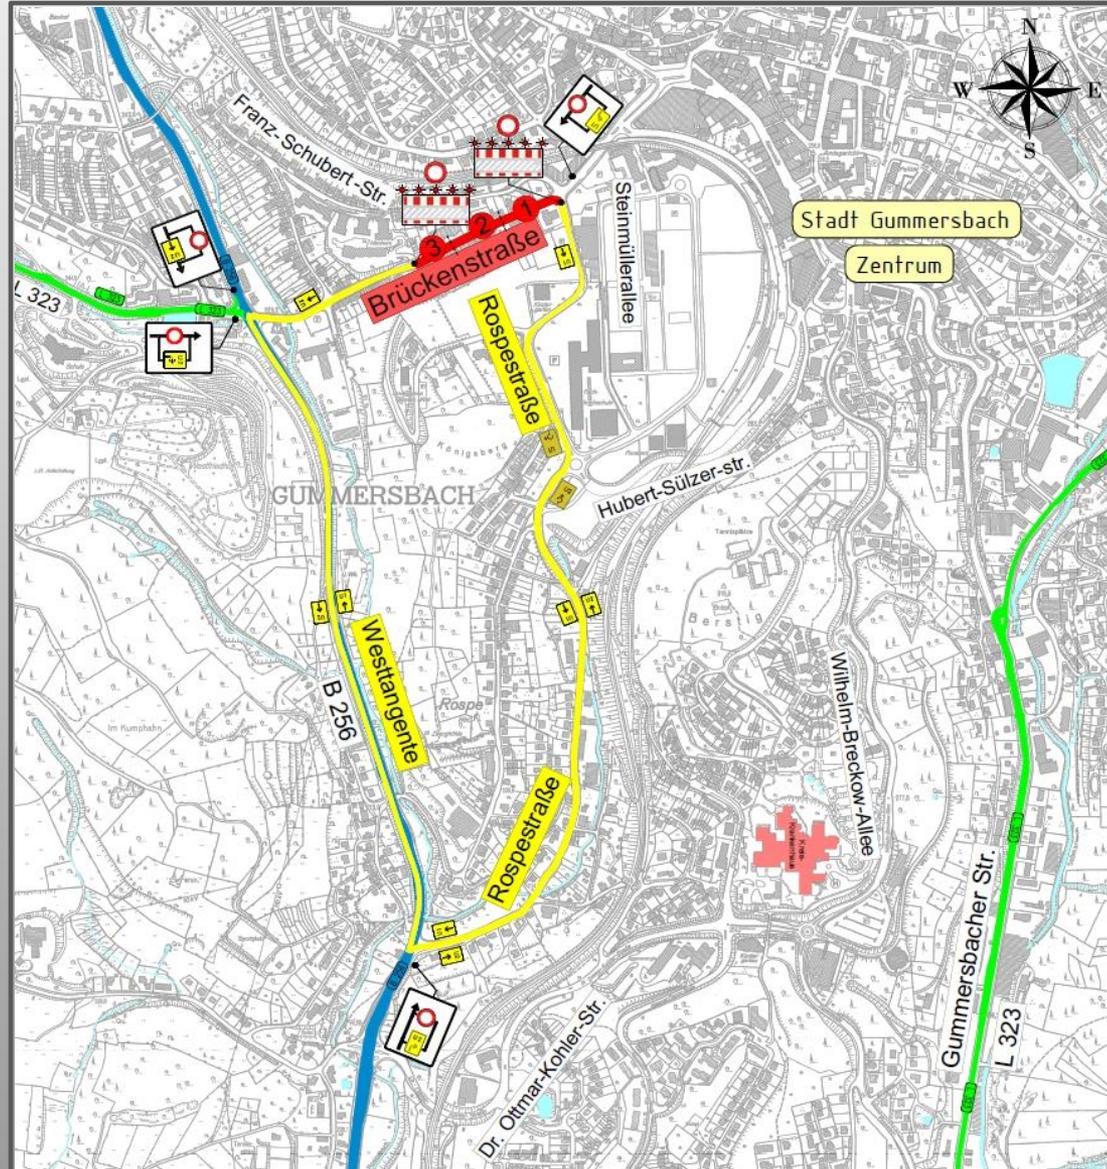


VERKEHRSKONZEPT:
Umleitungsstrecke
Baufelder 4 bis 6

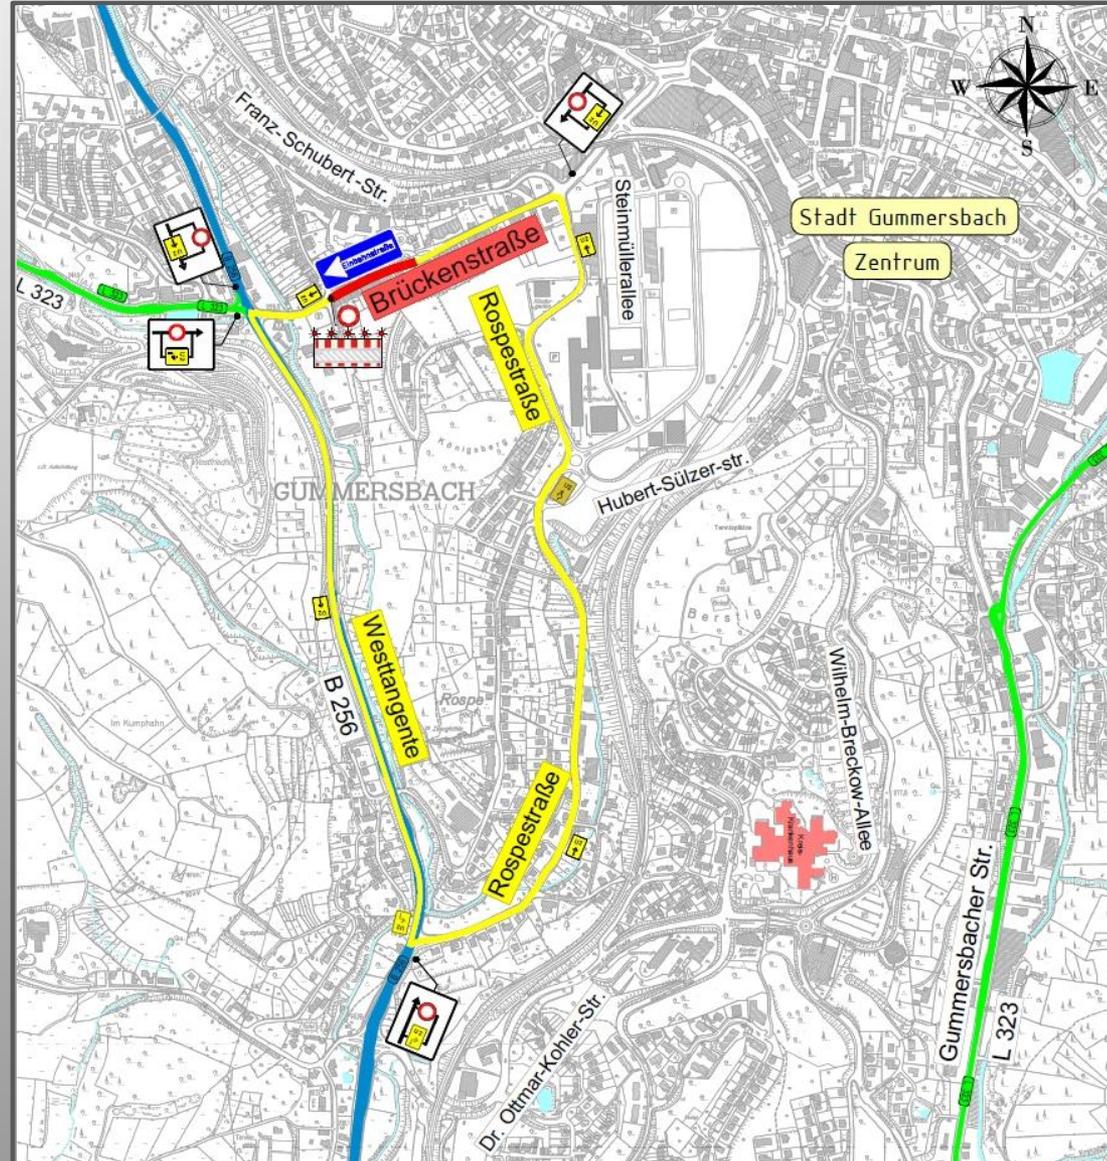











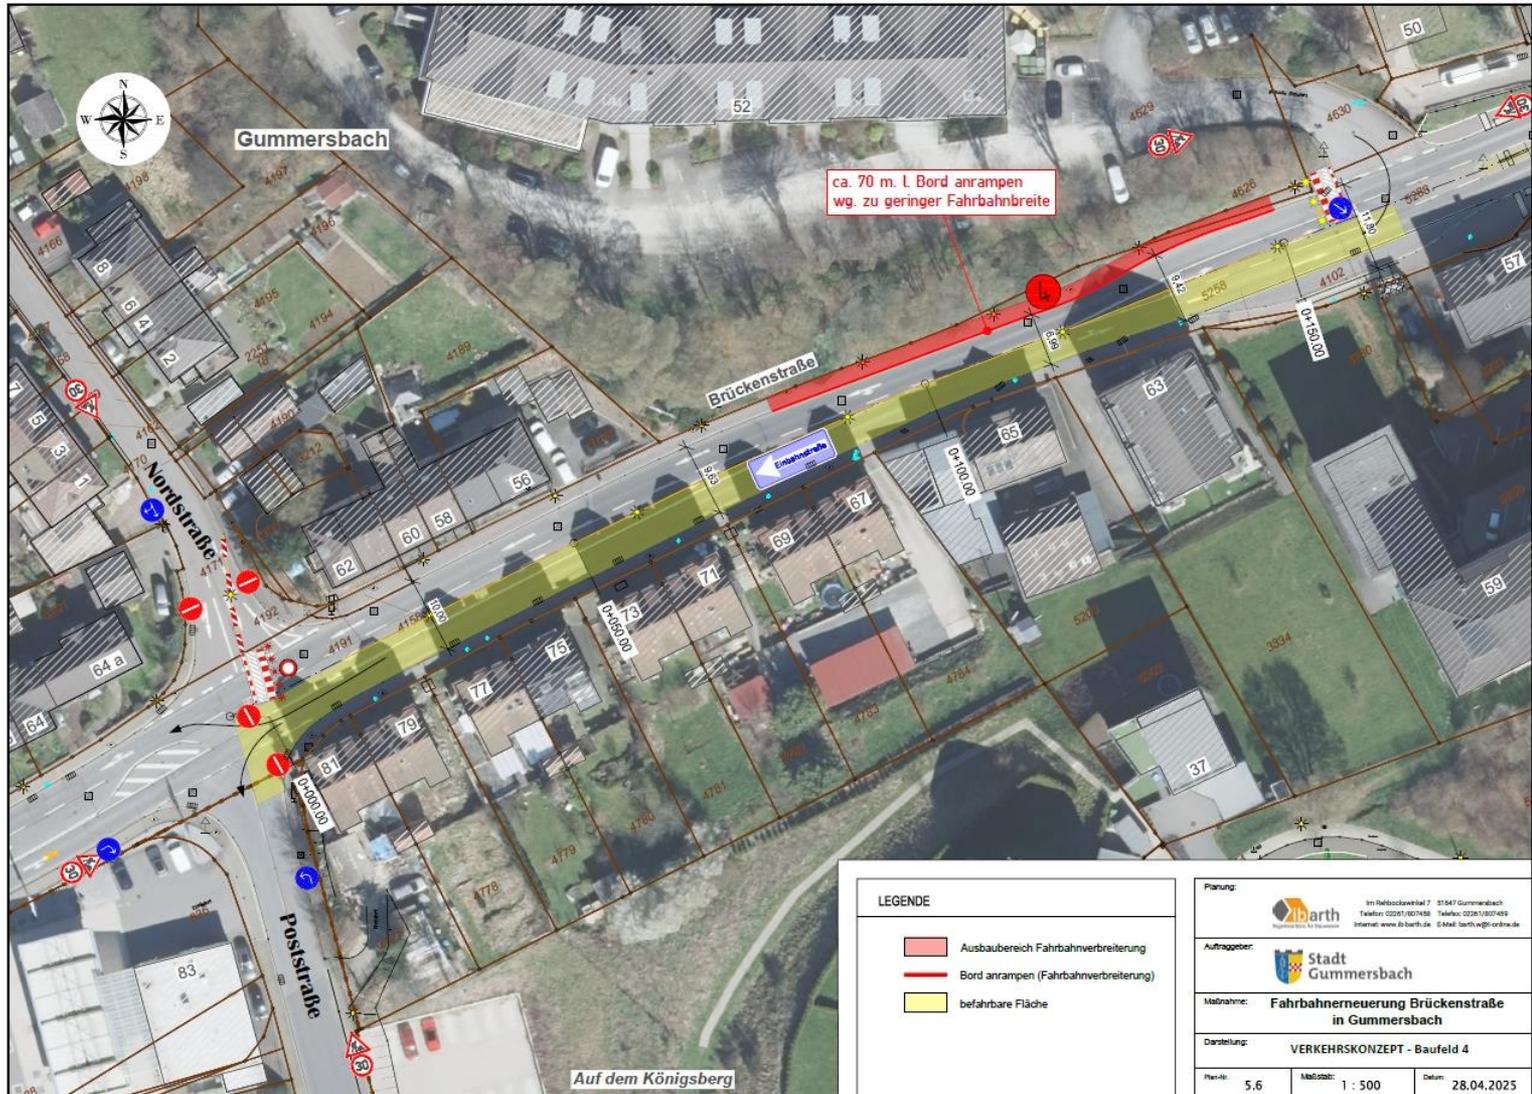


VERKEHRSKONZEPT: Baufeld 5

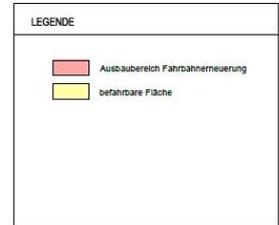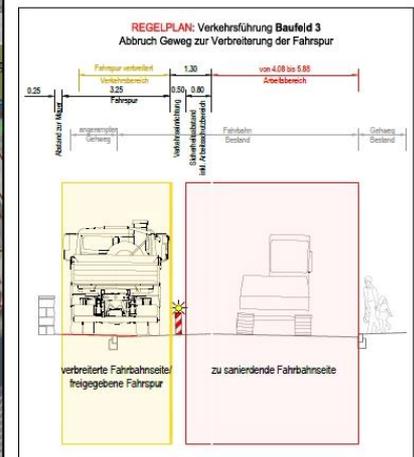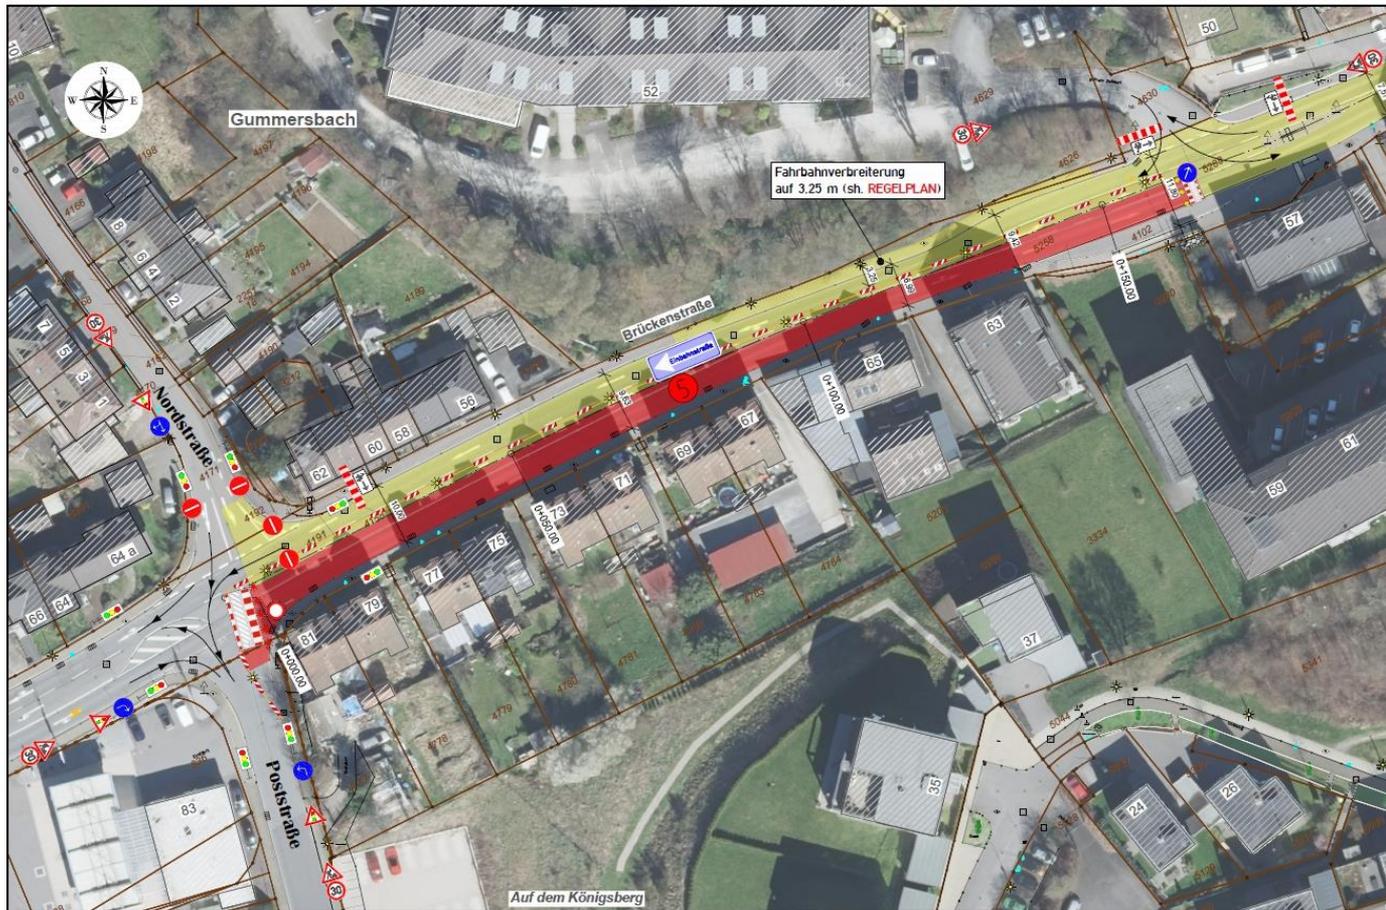


Planung:	Im Reichswaldweg 7 · 51147 Gummersbach Telefon 02261/2021426 · Telefax 02261/4021429 Internet www.ib-arth.de · E-Mail ibarth@ib-arth.de		
Auftraggeber:	Stadt Gummersbach		
Maßnahme:	Fahrbahnerneuerung Brückenstraße in Gummersbach		
Entwicklung:	VERKEHRSKONZEPT - Baufeld 5		
Blatt:	5.7	Maßstab:	1 : 500
Datum:	28.04.2025		

VERKEHRSKONZEPT: Baufeld 6

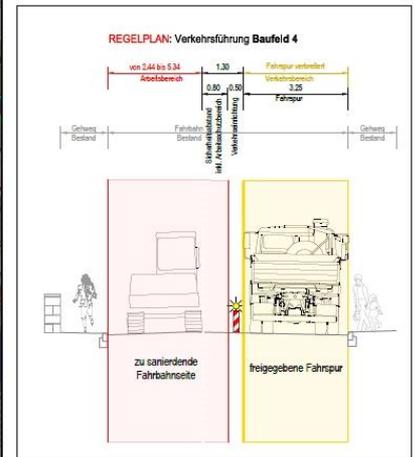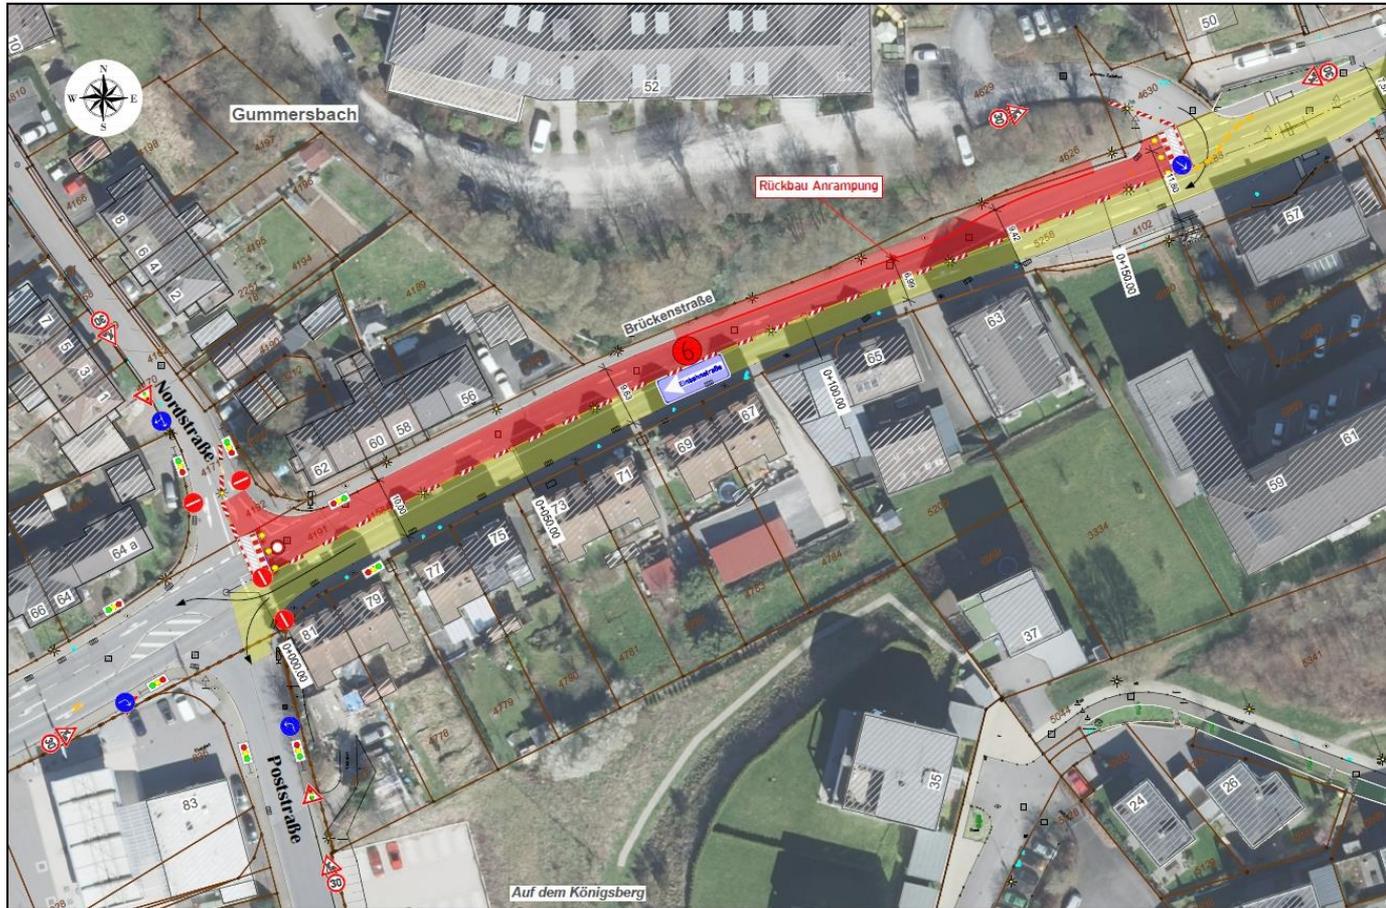

Planung:		im Felhosenweg 7 51547 Gummersbach Telefon: 02261/9691-0 Telefax: 02261/9691-50 Internet: www.ibarth.de E-Mail: ibarth@ibarth.de
Auftraggeber:		Stadt Gummersbach
Maßnahme:	Fahrbahnerneuerung Brückenstraße in Gummersbach	
Darstellung:	VERKEHRSKONZEPT - Baufeld 6	
Plan: 5.8	Maßstab: 1 : 500	Datum: 28.04.2025

VERKEHRSKONZEPT: Ersatzerstellplätze

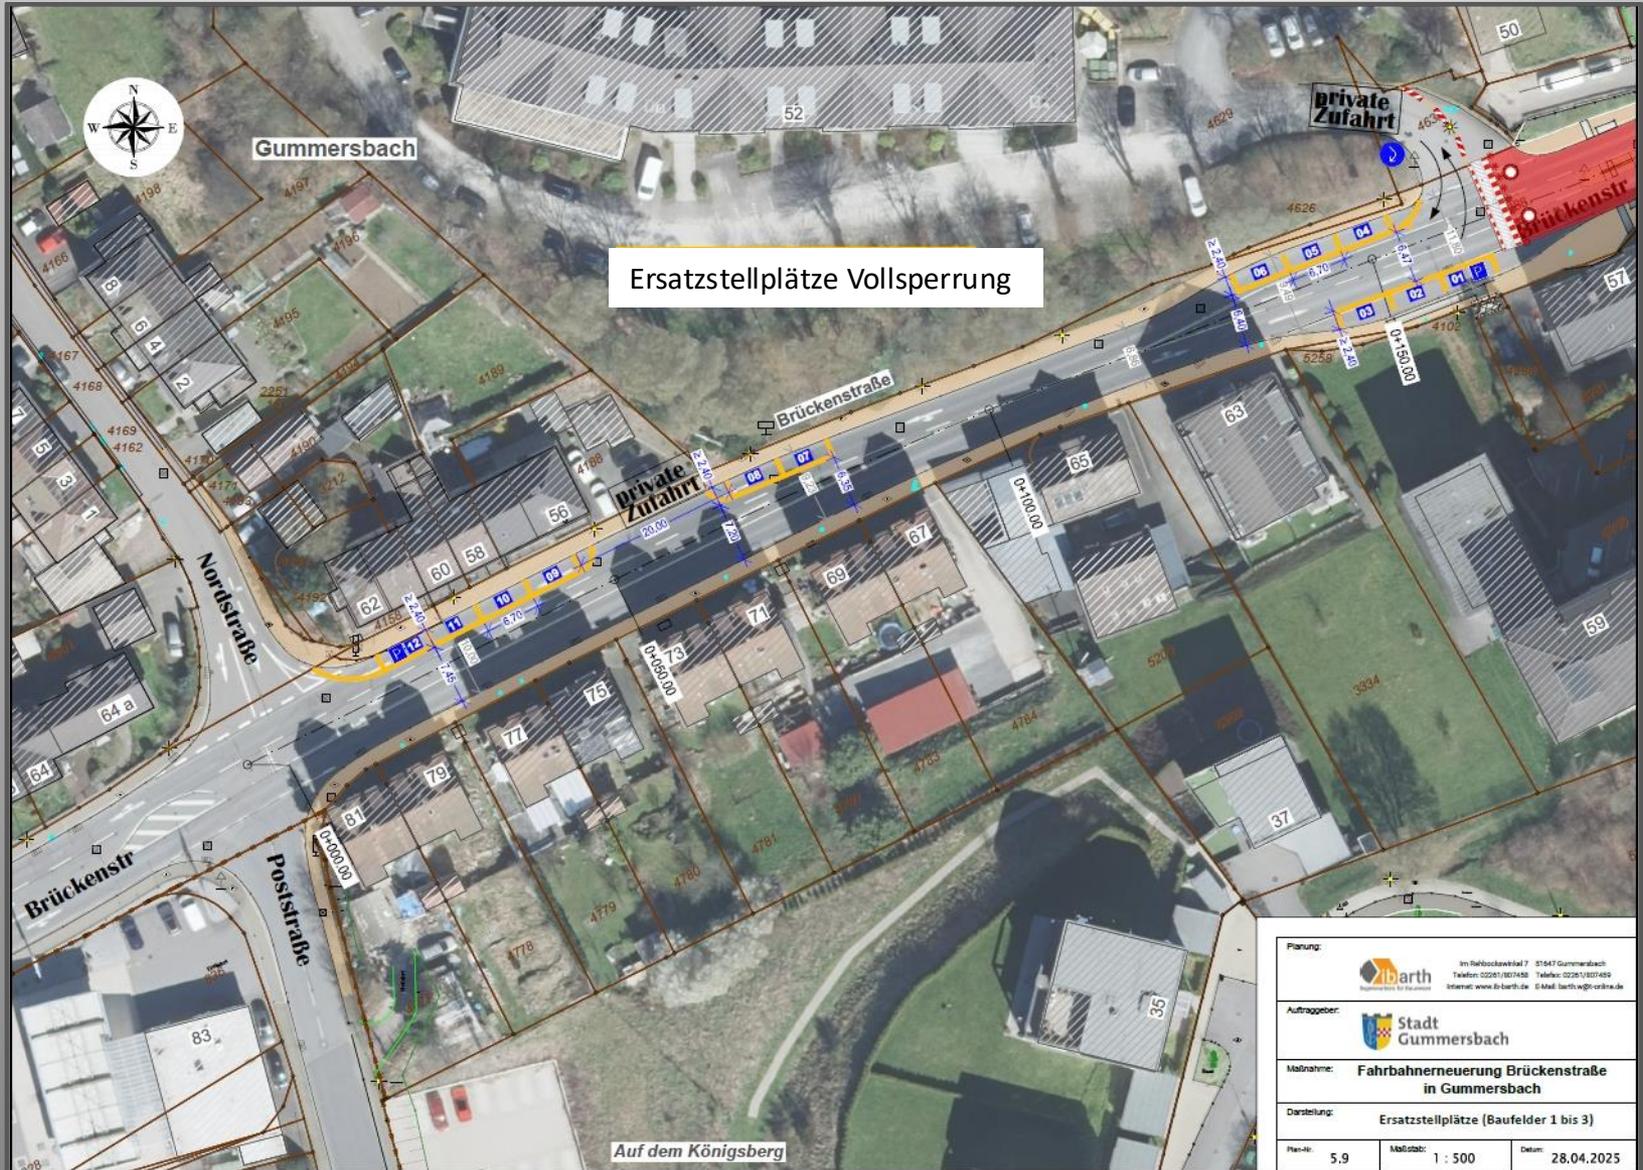

Planung:	 Im Heibschbühl 7 51947 Gummersbach Telefon: 02261 9221438 Telefax: 02261 9221439 Internet: www.ibarth.de E-Mail: ibarth@ibarth.de	
Auftraggeber:	 Stadt Gummersbach	
Maßnahme:	Fahrbahnerneuerung Brückenstraße in Gummersbach	
Darstellung:	Ersatzstellplätze (Baufelder 1 bis 3)	
Plan-Nr.:	5,9	Maßstab: 1 : 500 Datum: 28.04.2025

voraussichtliche Gesamtbauzeit

80 Wochentage

**Baufeld 1-3 und 5-6
jeweils 14 Wochentage,
Baufeld 4 mit 7 Wochentage**

**Vielen Dank für
Ihre Aufmerksamkeit!**

Ihre Ansprechpartner:

STADT GUMMERSBACH

Fachbereich 9 Stadtplanung, Verkehr & Bauordnung

Ressort 9.2 Straßen, Verkehr & Mobilität

Rathausplatz 1

51643 Gummersbach



Herr Francis Jovan

Telefon: 02261/87-1301

Email: francis.jovan@gummersbach.de

Herr Hans-Jörg Heuser

Telefon: 02261/87-1304

Email: hans-joerg.heuser@gummersbach.de

Herr Wolfgang Barth

Ingenieurbüro Barth (örtliche Bauleitung)

Im Rehbockswinkel 7

51647 Gummersbach

Telefon: 02261/807458

Email: barth.w@t-online.de



