

Verfahren

Der Bau-Planungs- und Umweltausschuß hat in seiner Sitzung am 21.01.1999 beschlossen, den Bebauungsplan Nr. 163 "Strombach - Neubaugebiet" gem. § 2(1) in Verbindung mit Abs. 4 BauGB zu ändern (1. vereinfachte Änderung).

Gummersbach, den 28.01.1999



M. Mollmann

(Bürgermeister)

[Signature]

(Stadtverordneter)

Die 1. vereinfachte Änderung des Bebauungsplanes Nr. 163 "Strombach - Heisenbergstraße" hat als Entwurf mit Begründung gemäß § 3(2) BauGB in der Zeit vom 24.02.1999 bis 24.03.1999 (einschließlich) öffentlich ausgelegen.

Gummersbach, den 25.03.1999



[Signature]

(Stadtdirektor)

Der Rat der Stadt hat in seiner Sitzung am 09.06.1999 die 1. vereinfachte Änderung des Bebauungsplanes Nr. 163 "Strombach - Heisenbergstraße" gem. § 10 in Verbindung mit § 13 BauGB und § 7 Gemeindeordnung NW als Satzung beschlossen.

Gummersbach, den 15.06.1999



M. Mollmann

(Bürgermeister)

[Signature]

(Stadtverordneter)

A. Ausfertigung

Diese Bebauungsplanausfertigung stimmt mit dem Satzungsbeschluss des Rates vom 09.06.1999 überein.

Gummersbach, den 15.06.1999



[Signature]

(Stadtdirektor)

Bekanntmachung


Dieser Bebauungsplan ist mit der am 06.07.1999 angeordneten amtlichen Bekanntmachung gem. § 10 BauGB am 17.07.1999 in Kraft getreten.

Gummersbach, den 03.08.1999



[Signature]

(Stadtdirektor)

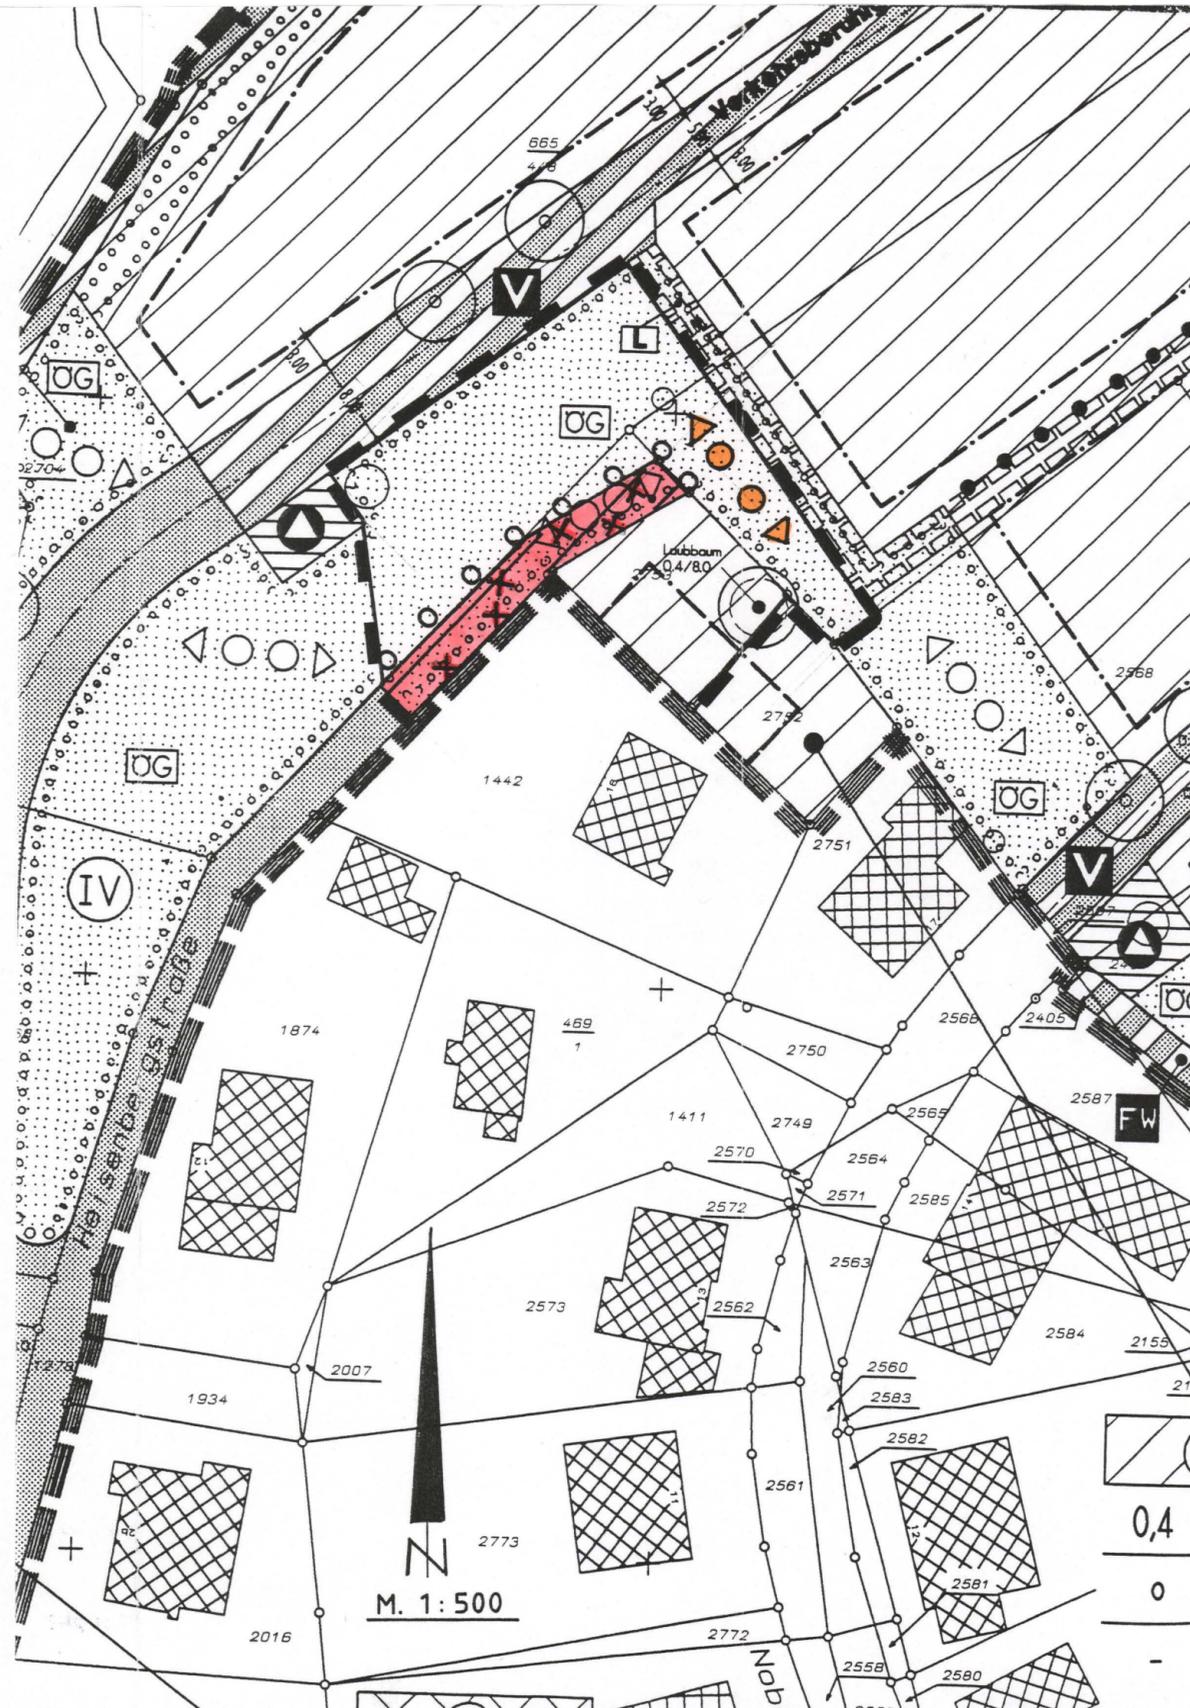

PLANZEICHENERLÄRUNG



Geltungsbereich



aufgehobene Festsetzungen


NEUE FESTSETZUNGEN



allgemeines Wohngebiet



öffentlicher Fußweg als nicht geometrische Festsetzung

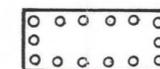

Umgrenzung von Flächen zum Anpflanzen von Bäumen, Sträuchern u. sonstigen Bepflanzungen

STADT
GUMMERSBACH

BEBAUUNGSPLAN NR. 163
"STROMBACH - NEUBAUGEBIET -
HEISENBERGSTRASSE"

1. vereinfachte Änderung