



Stadt Gummersbach
Bebauungsplan Nr. 9 "Rospe - Im Kirchgarten"
3. vereinfachte Änderung gemäß § 13 Bundesbaugesetz (BBauG)

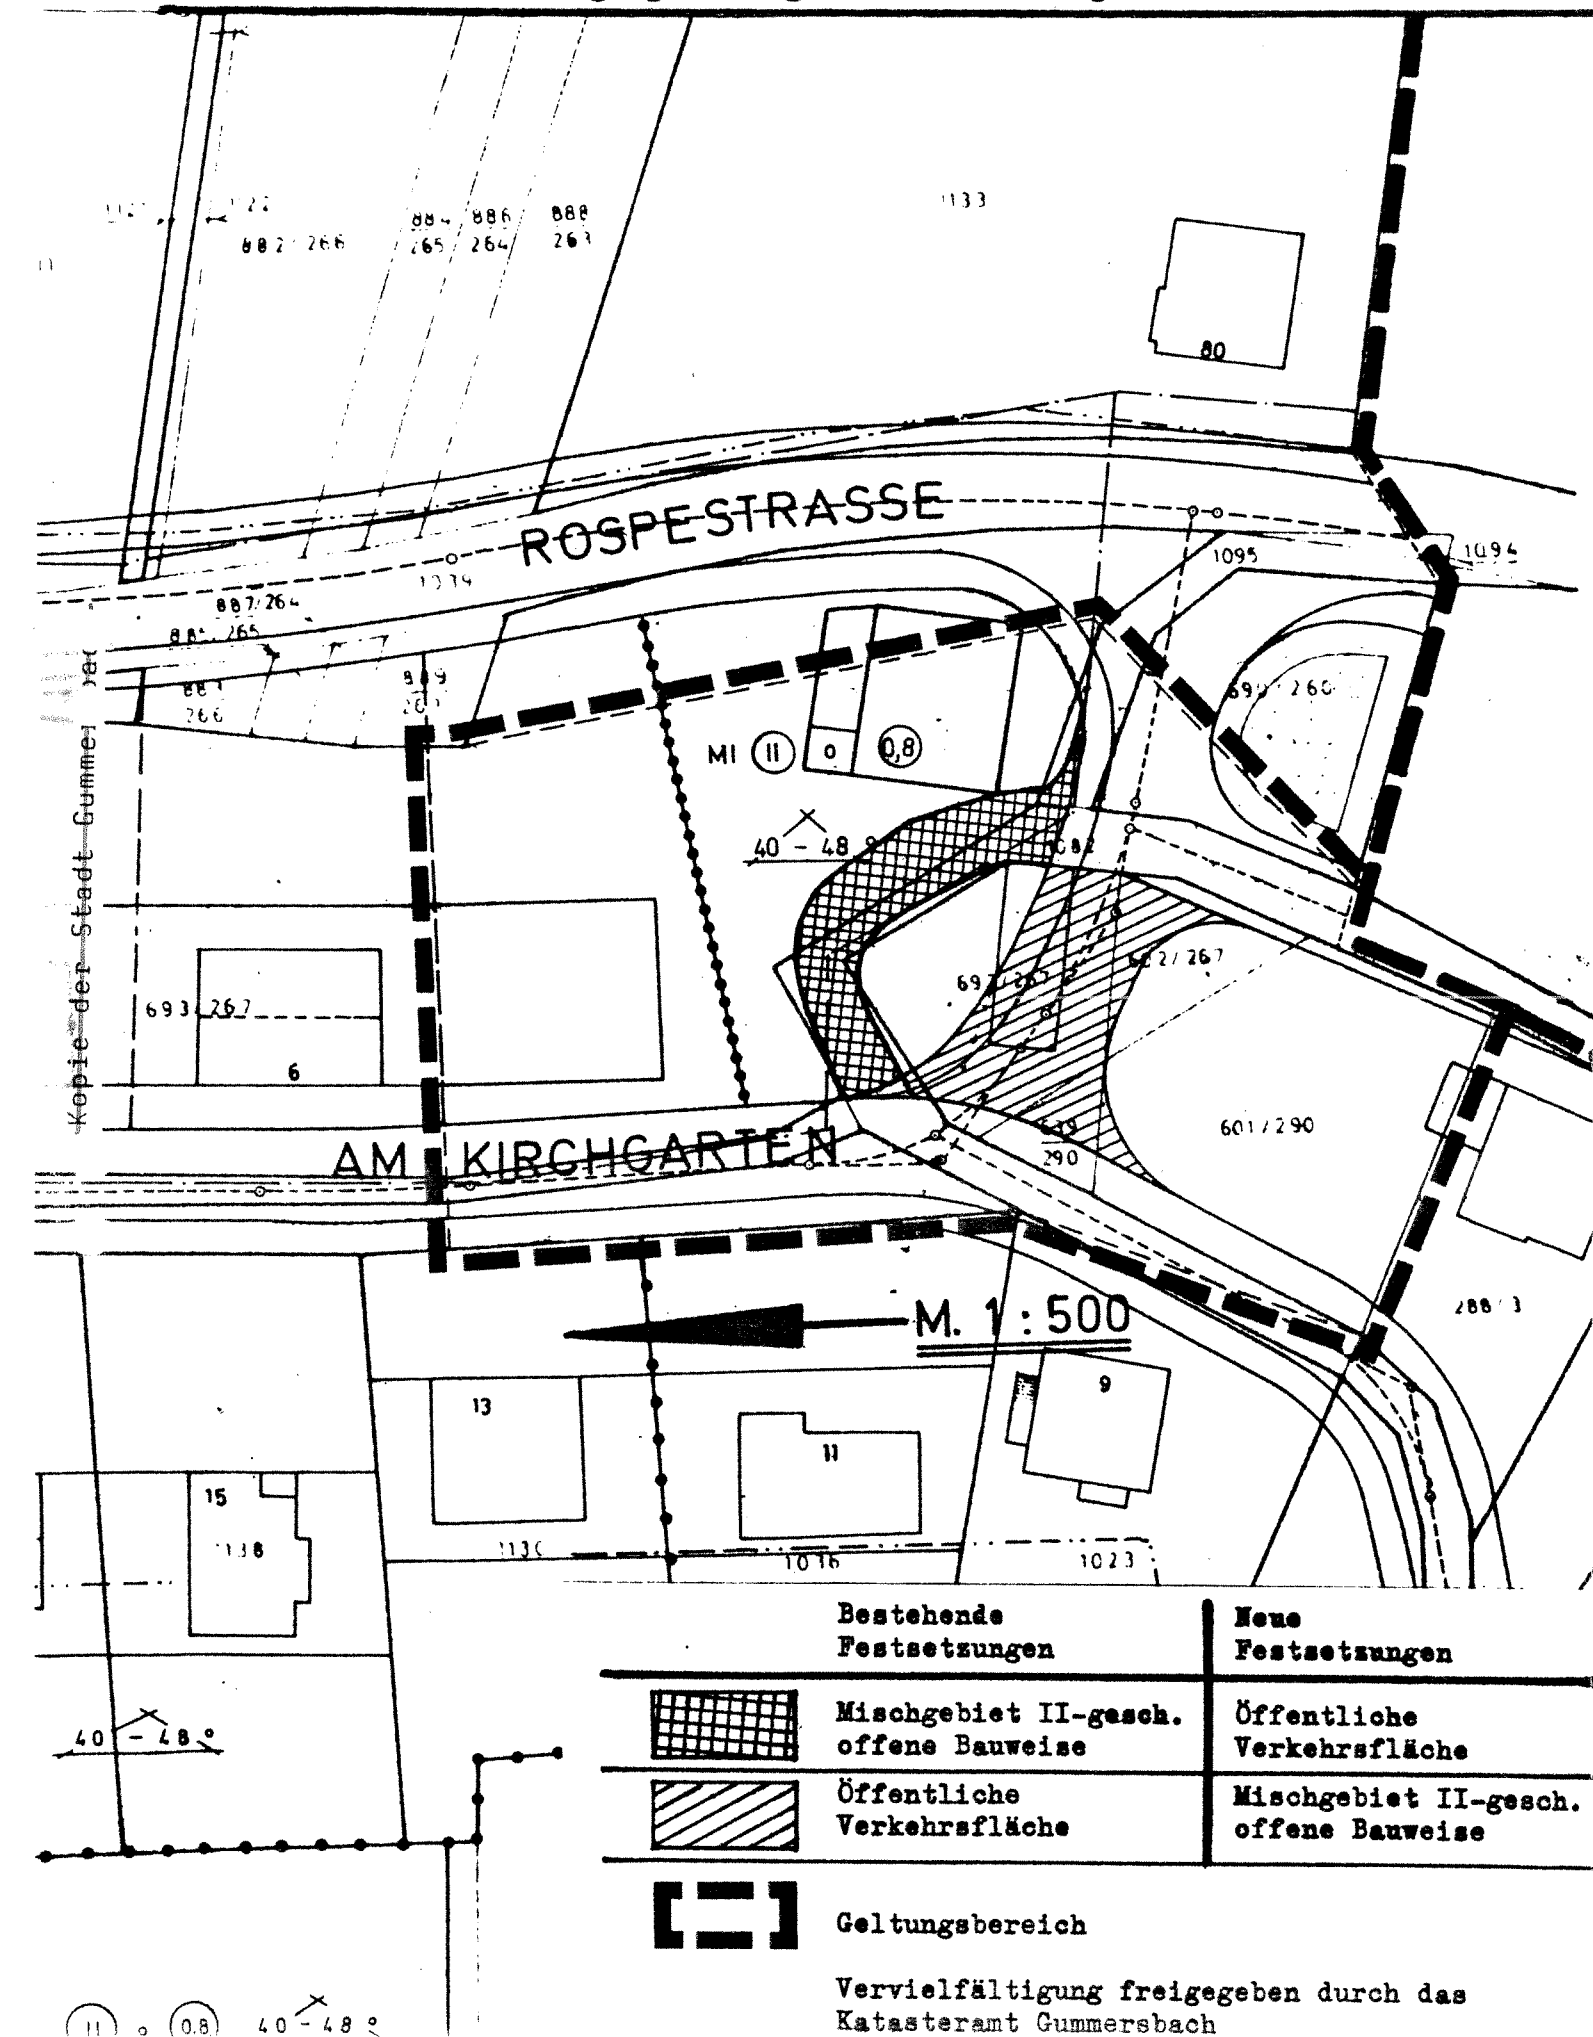

Aufstellungsbeschuß

Dieser Bebauungsplan ist durch Beschluß des Rates vom 20.12.1983 gemäß § 2 Abs. 1 BBauG aufgestellt worden.

Gummersbach, den 20.12.1983

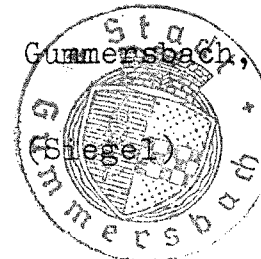


Klein
Bürgermeister

AdS
Stadtverordneter

Satzungsbeschuß

Der Rat der Stadt hat diesen Bebauungsplan entsprechend seiner Beschlußfassung über Anregungen und Bedenken gemäß § 4 Gemeindeordnung NW und §§ 10 und 13 Bundesbaugesetz als Satzung beschlossen.

Gummersbach, den 20.12.1983

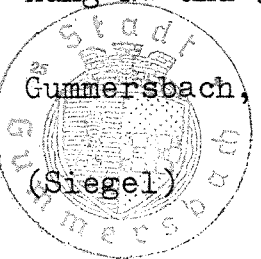

Klein
Bürgermeister

AdS
Stadtverordneter

Genehmigung

Diesen Bebauungsplan habe ich mit Verfügung vom heutigen Tage Az. 352.12-6112-20.84 gemäß § 11 BBauG genehmigt.

Köln, den 13.4.84



Der Regierungspräsident
I.A. *J. Spilhaus*

Bekanntmachung

Dieser Bebauungsplan ist mit der am angeordneten amtlichen Bekanntmachung der Genehmigung des Regierungspräsidenten gemäß § 12 BBauG am in Kraft getreten

Gummersbach, den

(Siegel)

.....
Stadtdirektor