


# ÜBERSICHTSPLAN

M. 1 : 5000

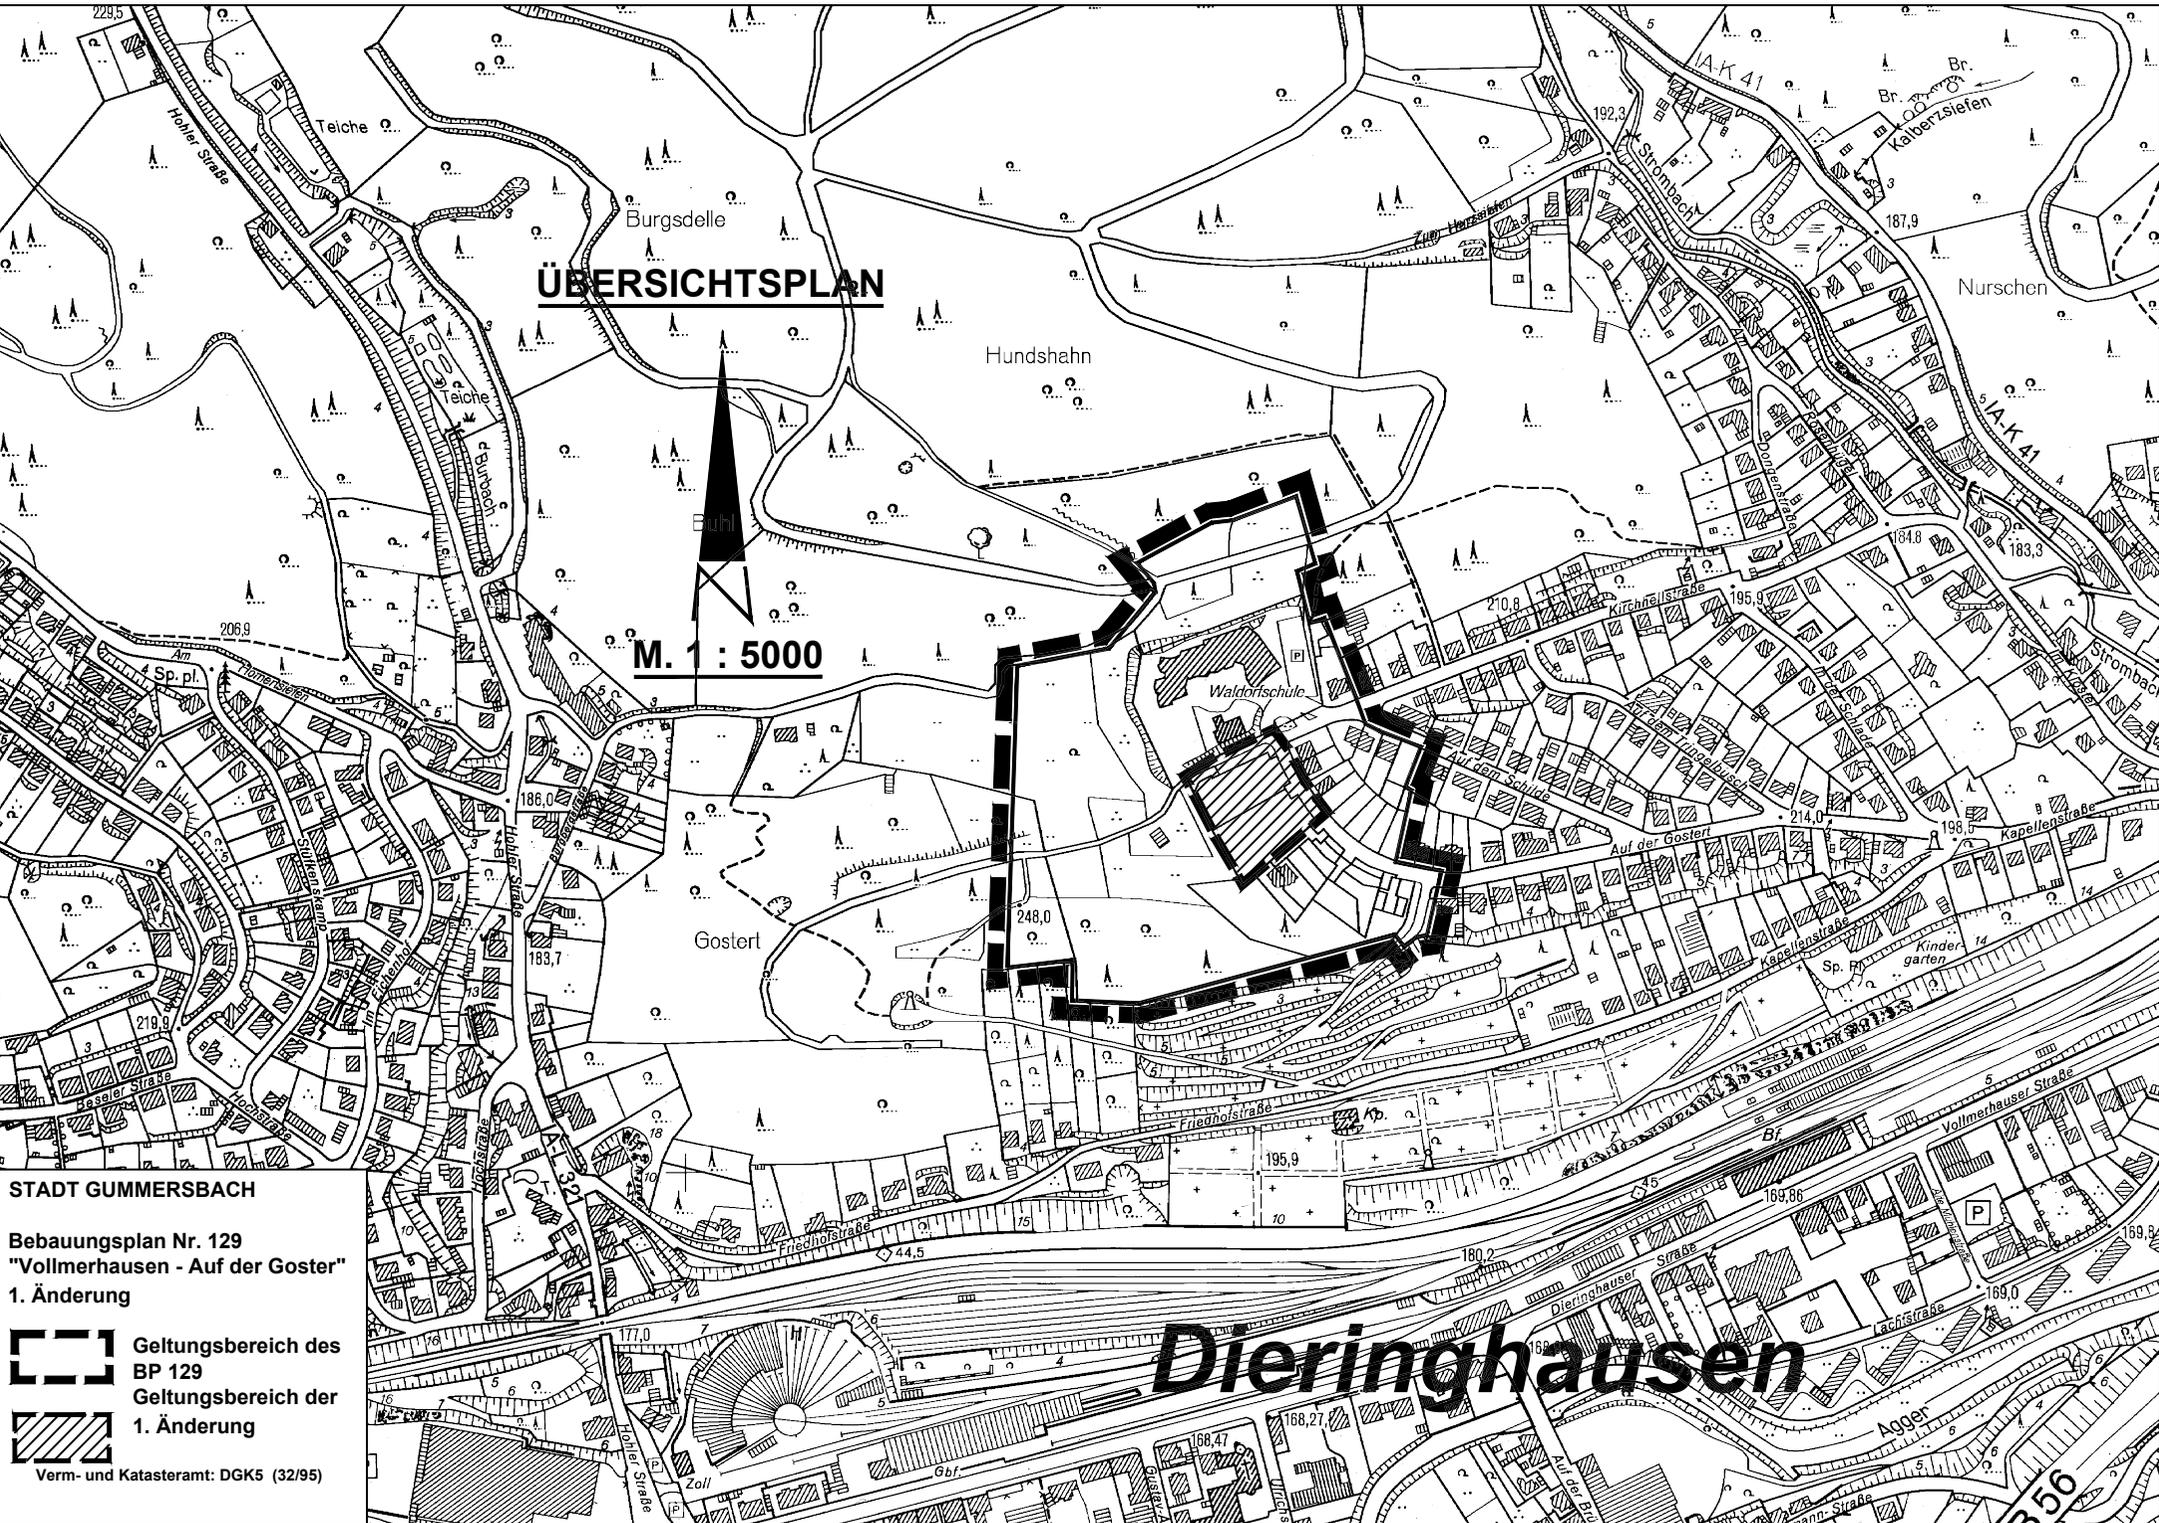

## STADT GUMMERSBACH

Bebauungsplan Nr. 129  
"Vollmerhausen - Auf der Goster"  
1. Änderung

-  Geltungsbereich des BP 129
-  Geltungsbereich der 1. Änderung

Verm- und Katasteramt: DGK5 (32/95)

# Dieringhausen