



Stadt Gummersbach

# An der Höhe

Straßen- und Kanalbaumaßnahme


### Bestandsausbau - Fahrbahn mit beidseitigen Gehweganlagen




Quelle: Ingenieurbüro Barth 2022

- Fahrbahn in Asphaltbauweise
- 3,50 m Fahrstreifen + 1,90 m Parkstreifen (nicht markiert)
- 18 Fahrzeugstellplätze in Längsaufstellung
- Querneigung mit 2,5 % Dachprofil
- 20 cm breite Gussasphaltrinne
- Beidseitig 1,20 m breite Gehweganlagen in Pflasterbauweise
- Hochbord mit 10 cm Auftritt, in Zufahrten Rundbord mit 4 cm Auftritt
- Gehwegabschluss mit Tiefbord- bzw. Basamentsteinen zu Privatgrundstücken


REGELQUERSCHNITT Maßstab 1 : 50

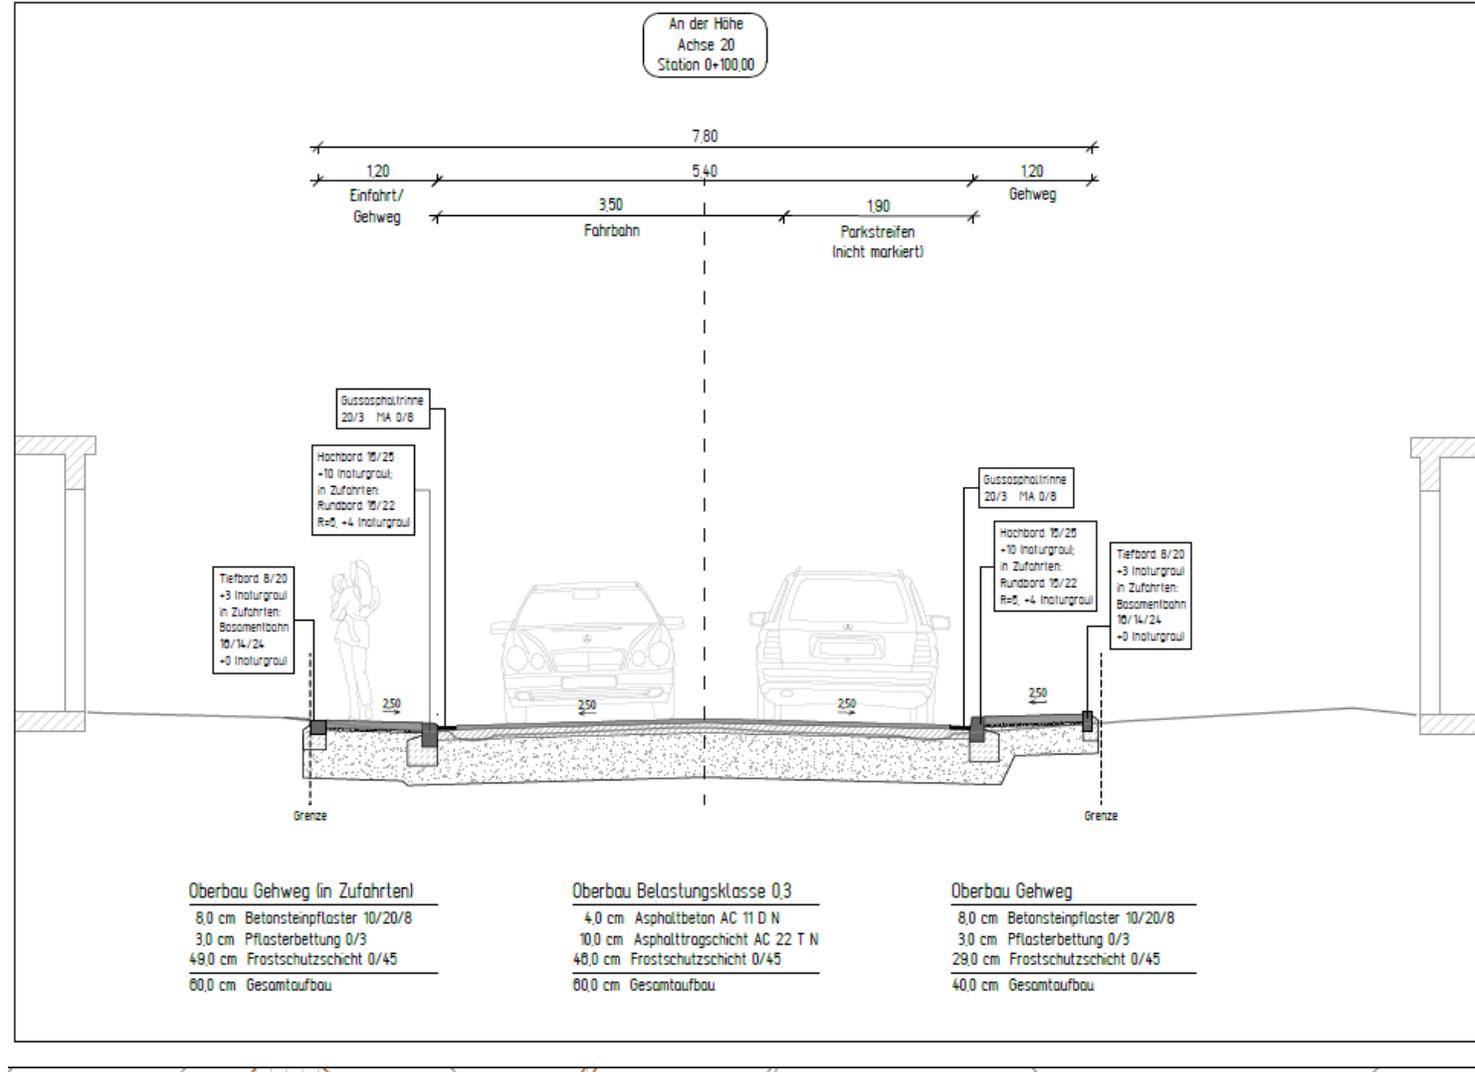

DETAIL Maßstab 1 : 10

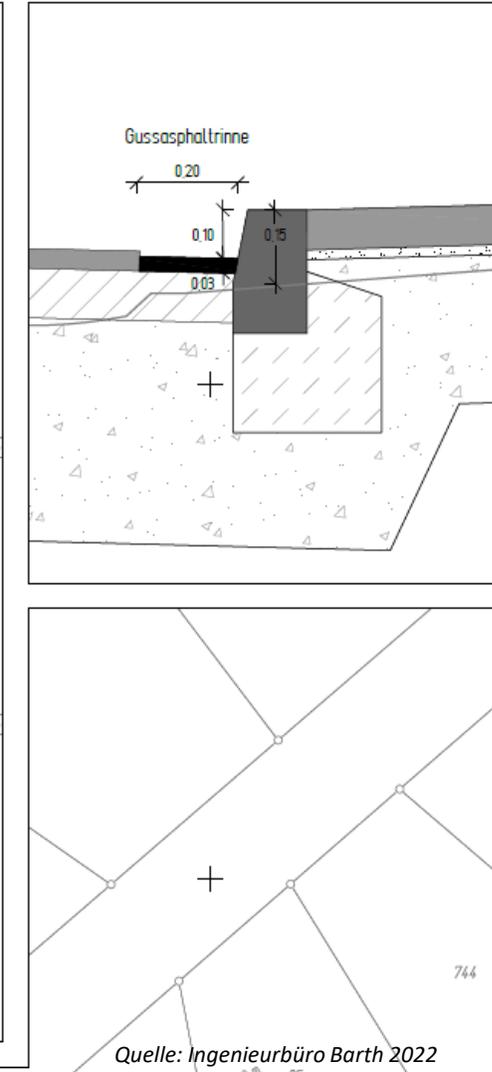


- Vorübergehende Inanspruchnahme privater Flächen ohne vertragliche Vereinbarung
- Grenzbebauung - Rückenstützen auf privatem Grund (unterirdisch)
- Wiederherstellung der Angleichungsflächen durch die Stadt Gummersbach

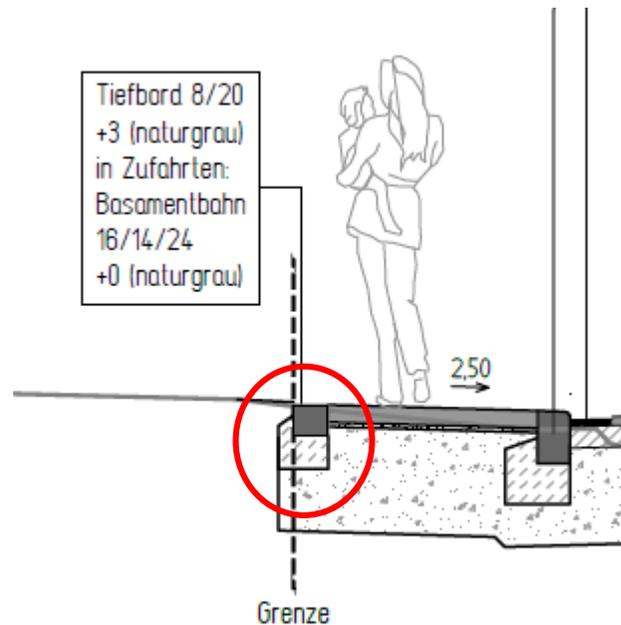


Quelle: Ingenieurbüro Barth 2022

- Umrüstung der Straßenbeleuchtung auf LED
- Bestehende Lichtmaste können erhalten bleiben

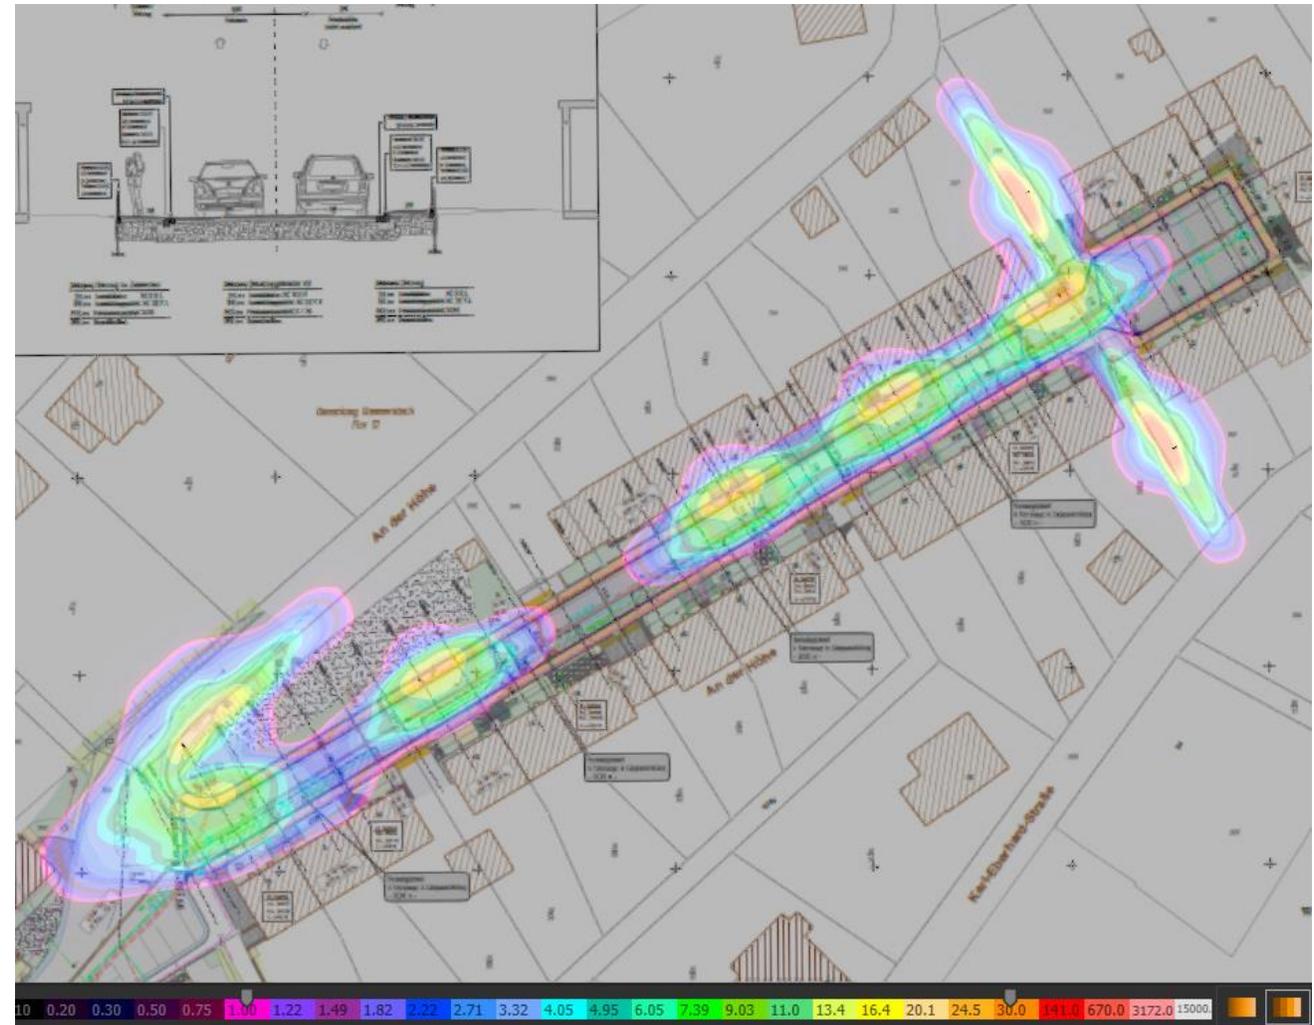

Quelle: AggerEnergie 2022

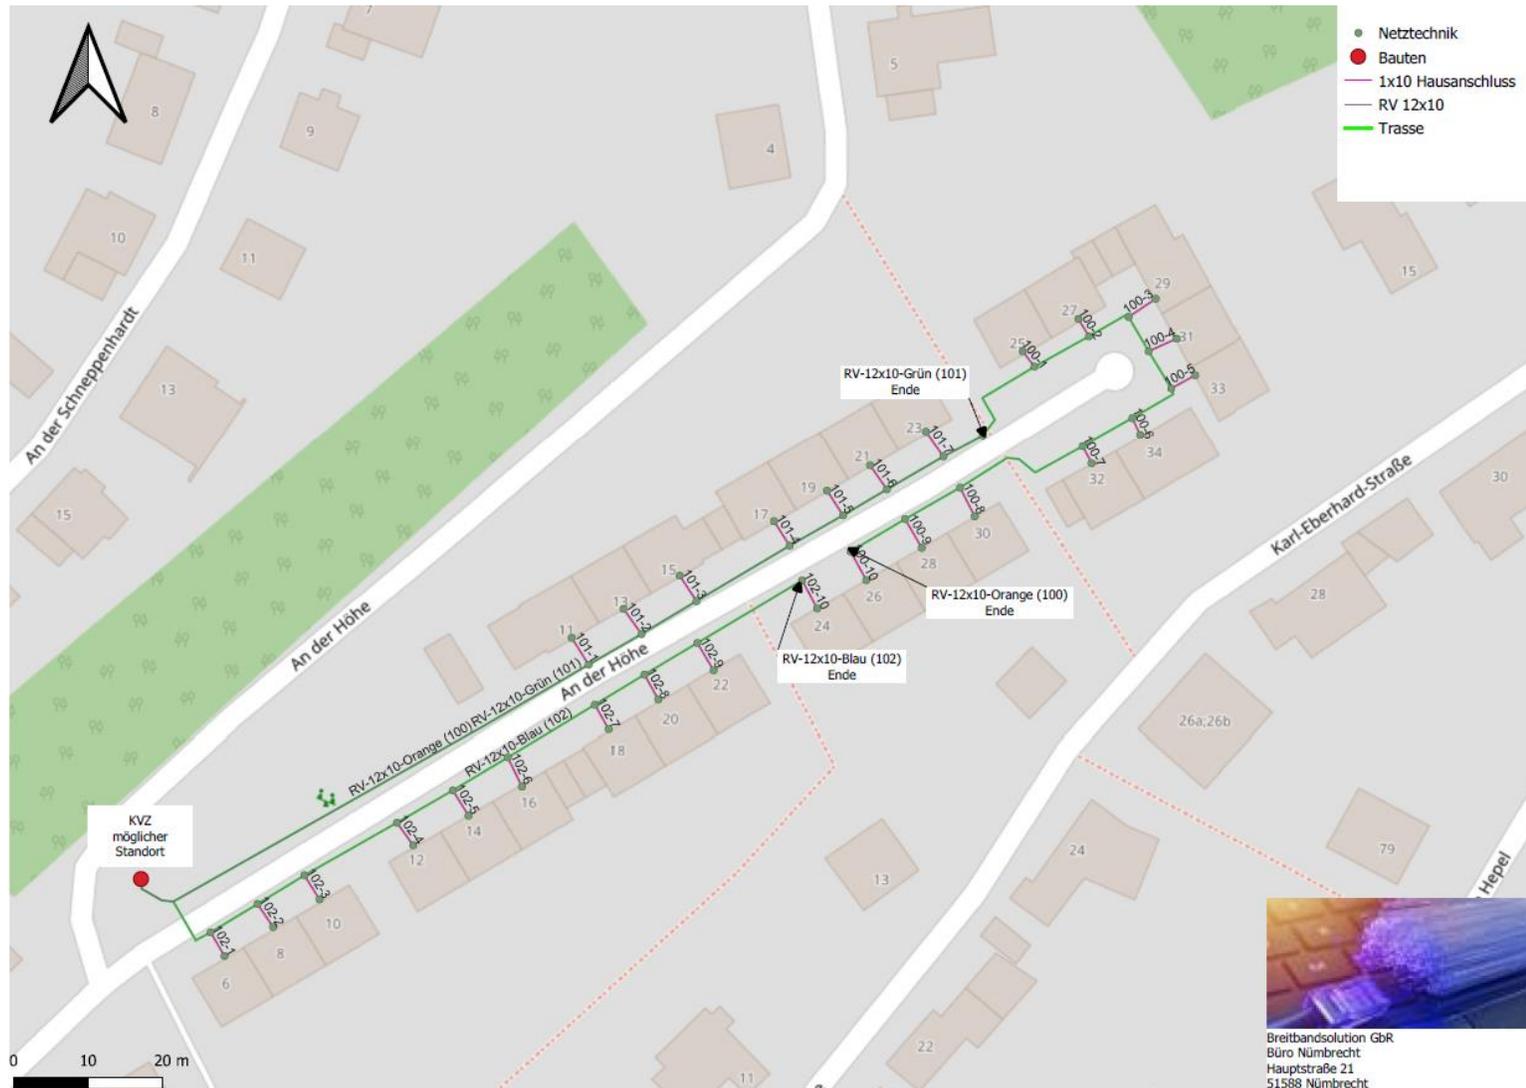



**Vielen Dank für Ihre Aufmerksamkeit!**