

Verfahren

Rat der Stadt
Der Bau-, Planungs- und Umweltausschuss hat in seiner Sitzung am 27.06.2000... beschlossen, den Bebauungsplan Nr. 195 „Gummersbach - Schüttenhöhe Süd“ gem. § 2 (1) in Verbindung mit Abs. 4 BauGB zu ändern (1. vereinfachte Änderung).

Gummersbach, den 03.07.2000..



[Signature]
(Bürgermeister)

[Signature]
(Stadtverordneter)

Die vereinfachte Änderung des Bebauungsplanes Nr. 195 „Gummersbach - Schüttenhöhe Süd“ hat als Entwurf mit Begründung gemäß § 3 (2) BauGB in der Zeit vom bis (einschließlich) öffentlich ausgelegen.

Gummersbach, den

(Siegel)

[Signature]
(Bürgermeister)

Der Rat der Stadt hat in seiner Sitzung am 27.06.2000. die 1. vereinfachte Änderung des Bebauungsplanes Nr. 195 „Gummersbach - Schüttenhöhe Süd“ gem. § 10 in Verbindung mit § 13 BauGB und § 7 Gemeindeordnung NW als Satzung beschlossen.

Gummersbach, den 03.07.2000..



[Signature]
(Bürgermeister)

[Signature]
(Stadtverordneter)

Ausfertigung

Diese Bebauungsplanausfertigung stimmt mit dem Satzungsbeschluss des Rates vom 27.06.2000.. überein.

Gummersbach, den 03.07.2000..



[Signature]
(Bürgermeister)


Bekanntmachung

Dieser Bebauungsplan ist mit der am 30.07.2001... angeordneten amtlichen Bekanntmachung gem. § 10 BauGB am 11.08.2001... in Kraft getreten.

Gummersbach, den 16.08.2001.....



[Signature]
(Bürgermeister)

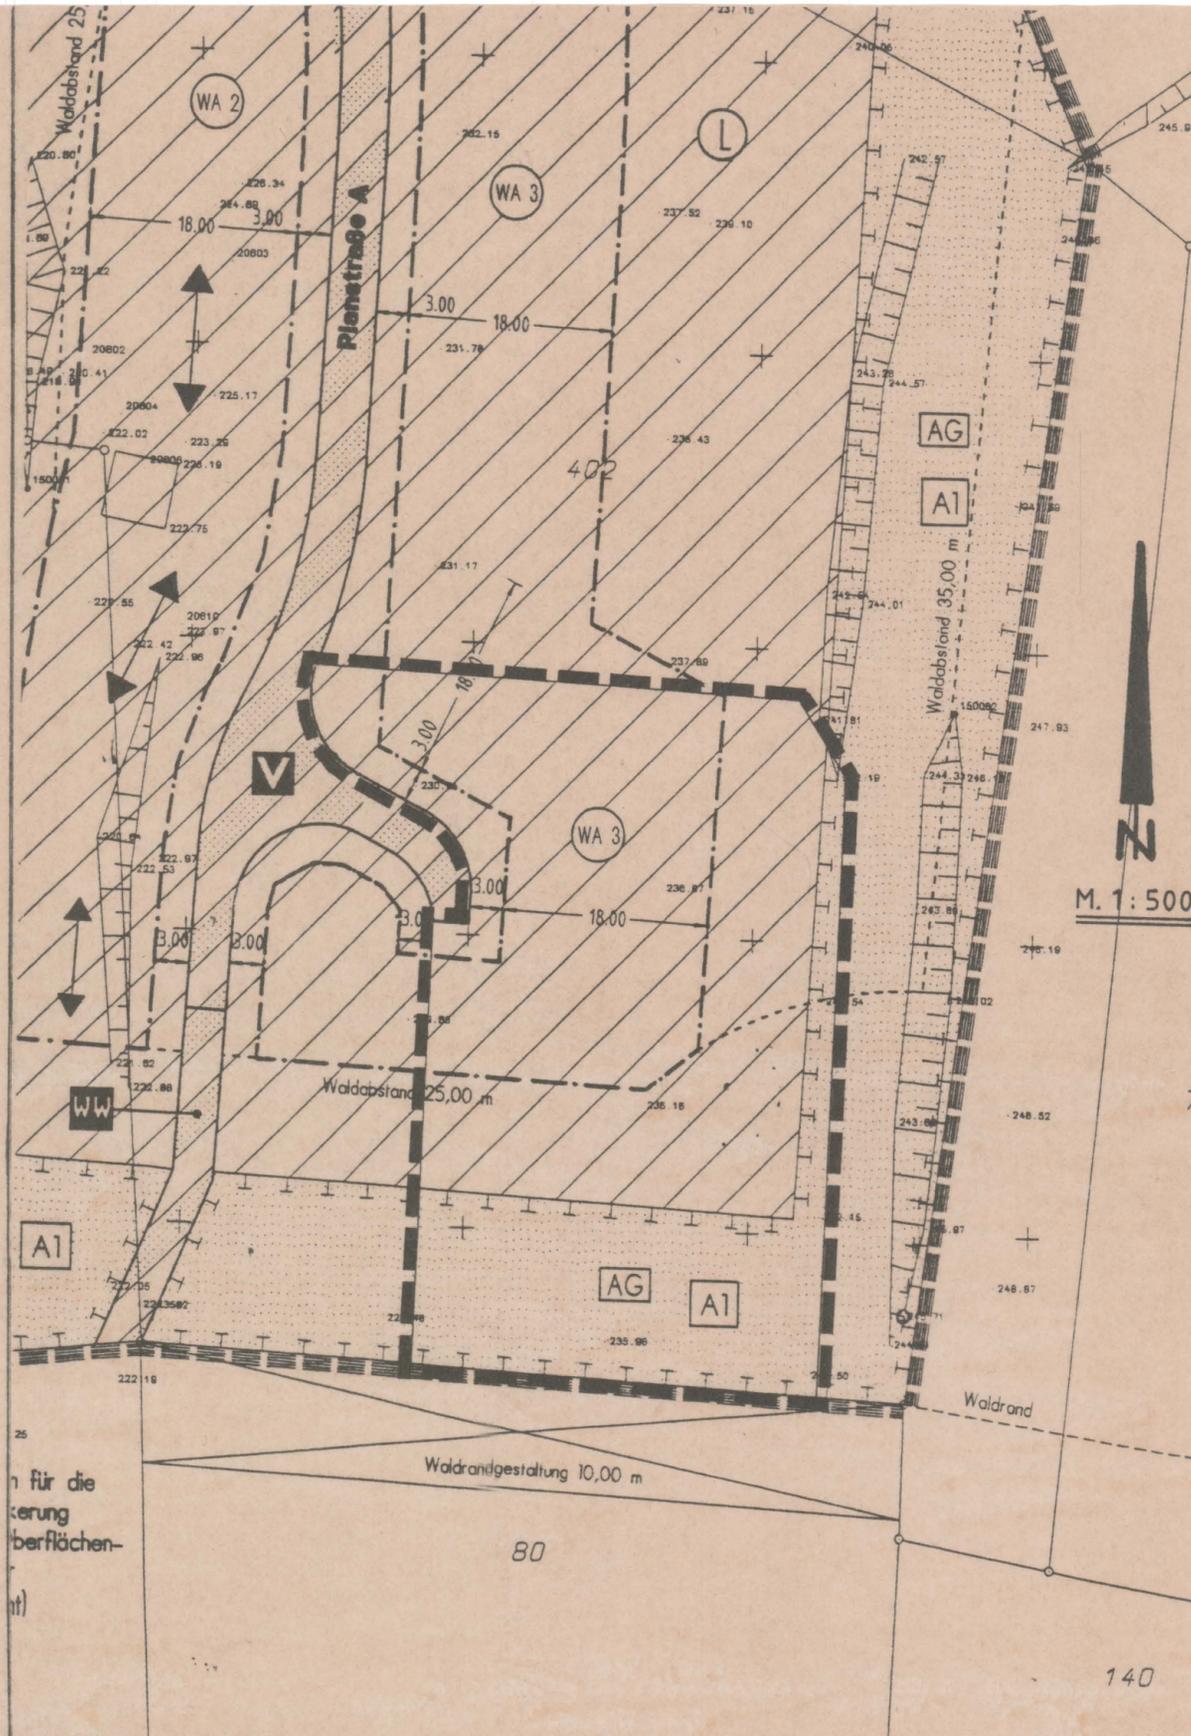

TEXTLICHE FESTSETZUNGEN

Aufzuhebende Festsetzungen

3.1 Abweichende Bauweise - a -


... Länge der Baukörper 16,00m ...

Neue Festsetzungen

3.1 Abweichende Bauweise - a -

... Länge der Baukörper 32,00m ...

Geltungsbereich der 1. vereinf. Änderung

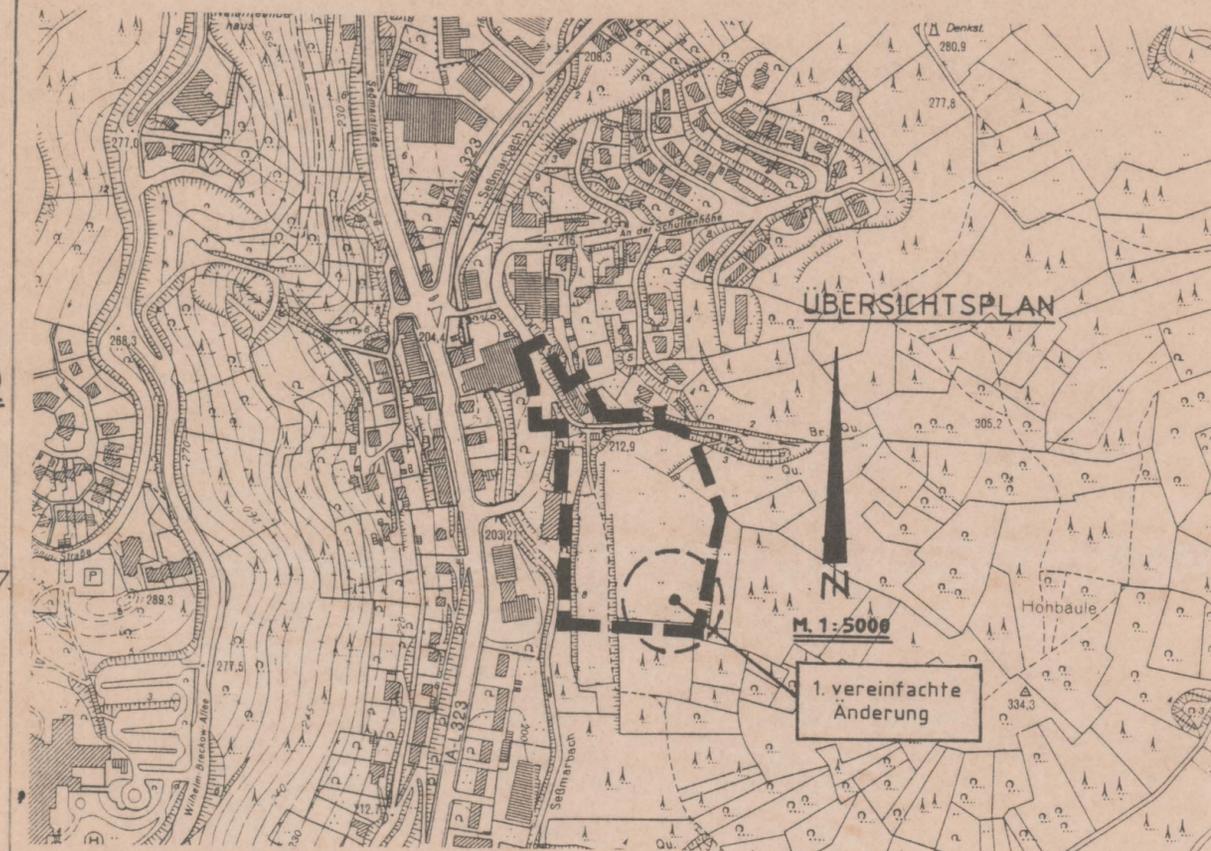

STADT GUMMERSBACH

**BEBAUUNGSPLAN NR. 195 „GUMMERSBACH - SCHÜTTENHÖHE SÜD“
1. vereinfachte Änderung**