




Stadt Gummersbach


Am Steinbergshof

1. Anliegerversammlung

Am Steinbergshof

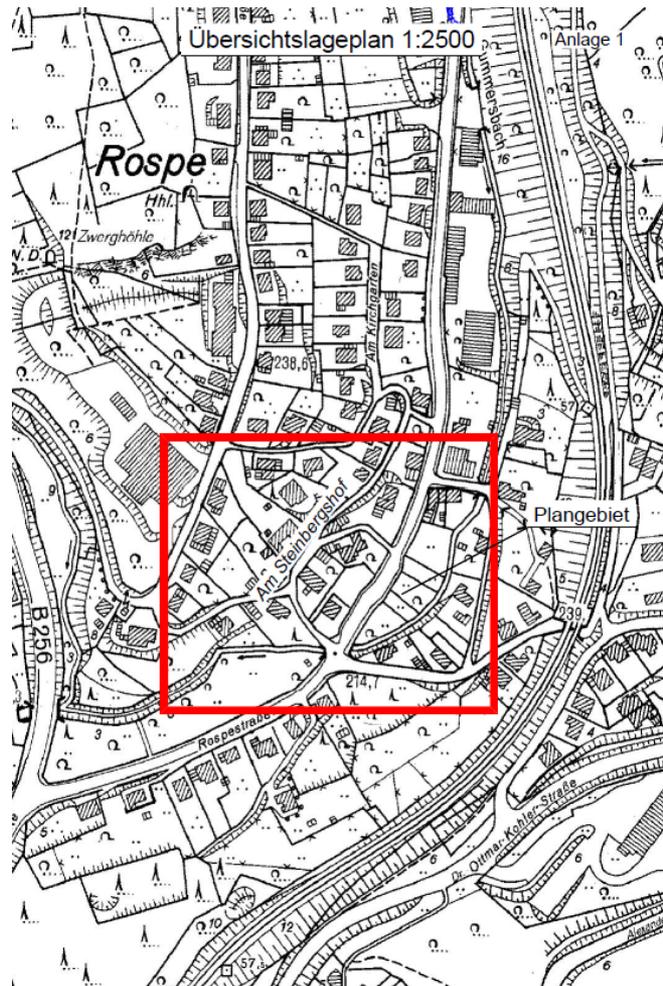


Stadt Gammersbach

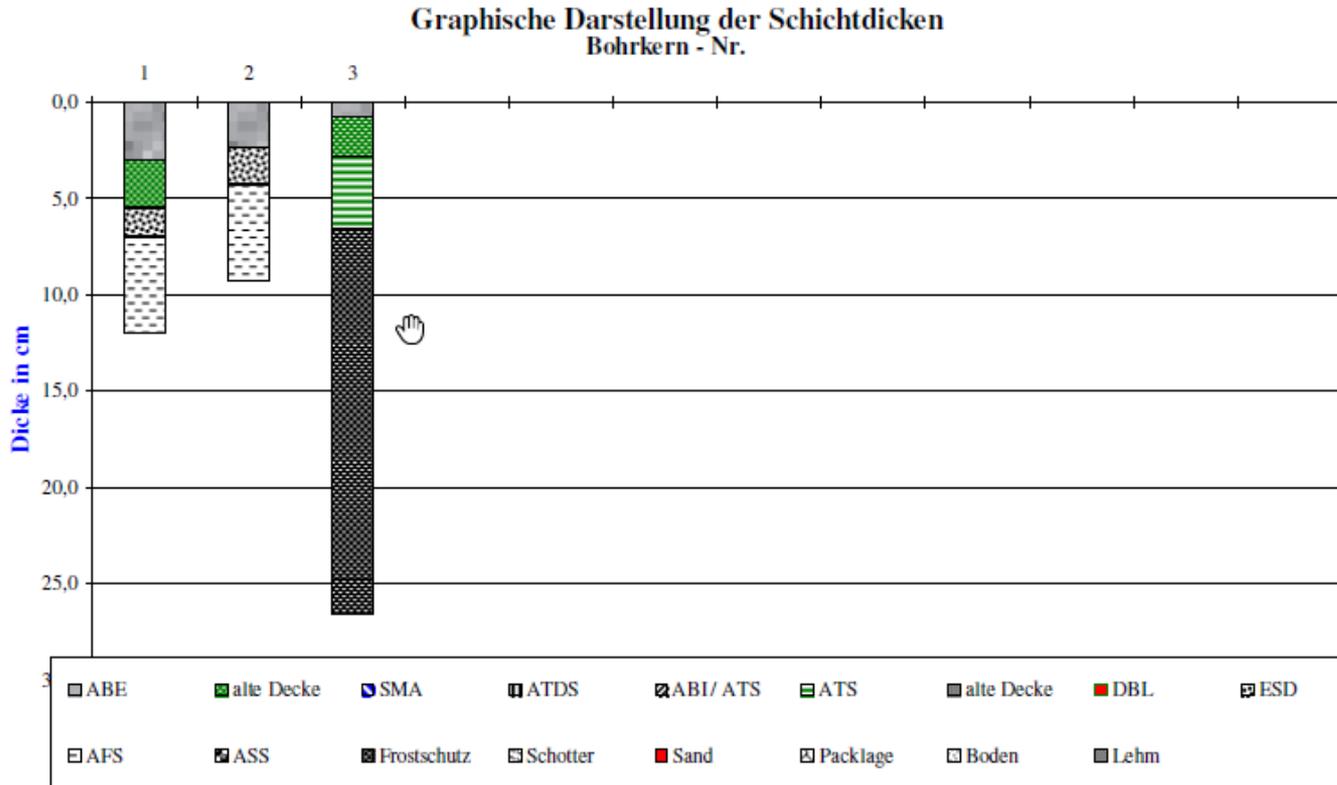

Am Steinbergshof




Stadt Gummersbach

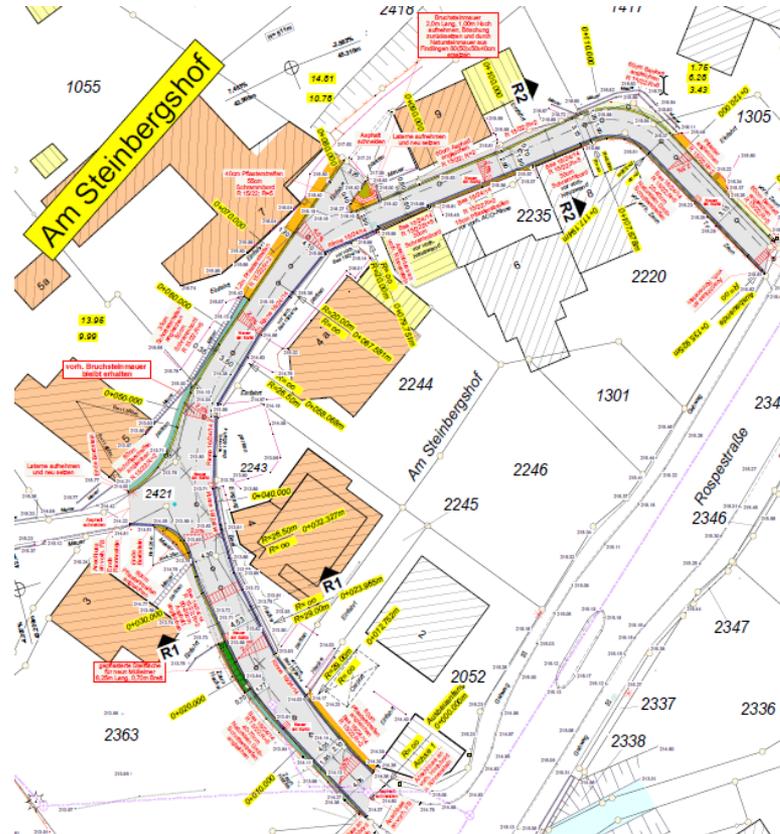

Am Steinbergshof




Stadt Gummersbach

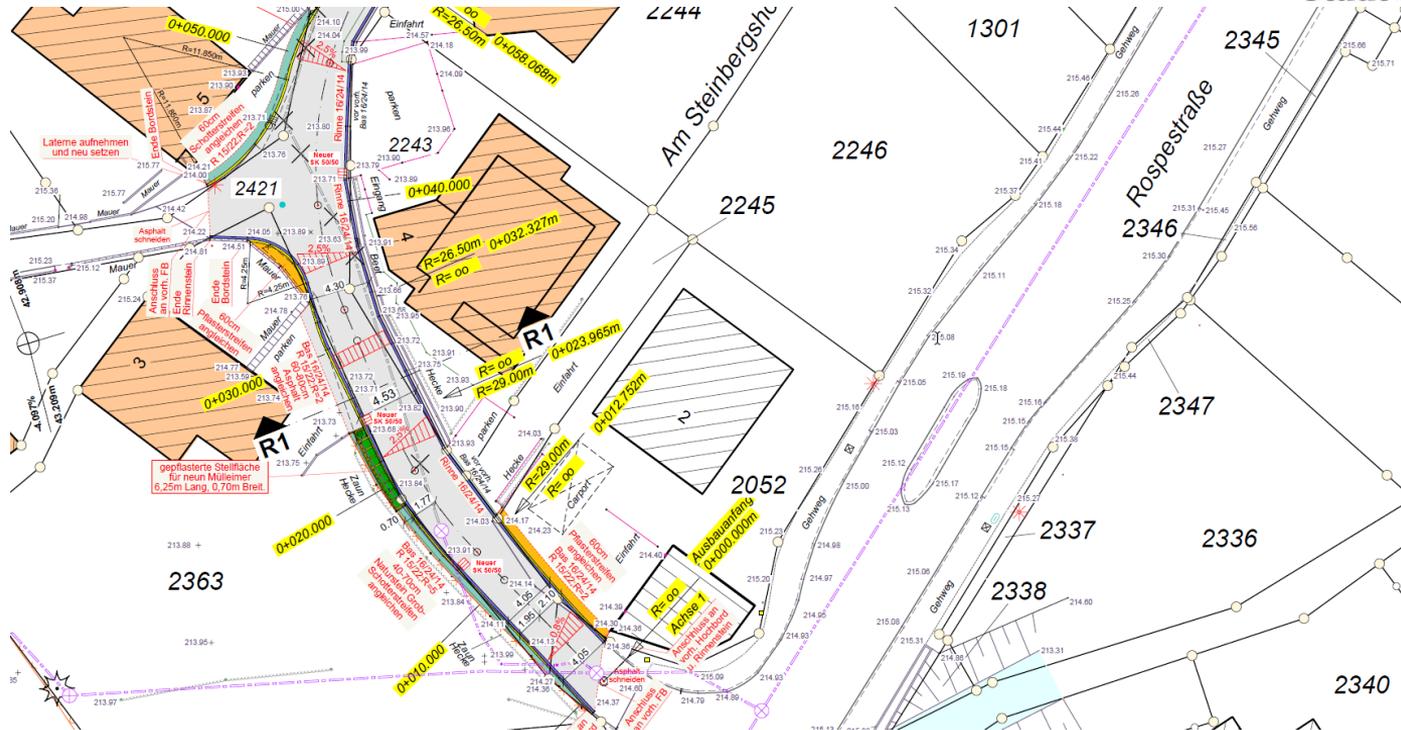



Stadt Gummersbach

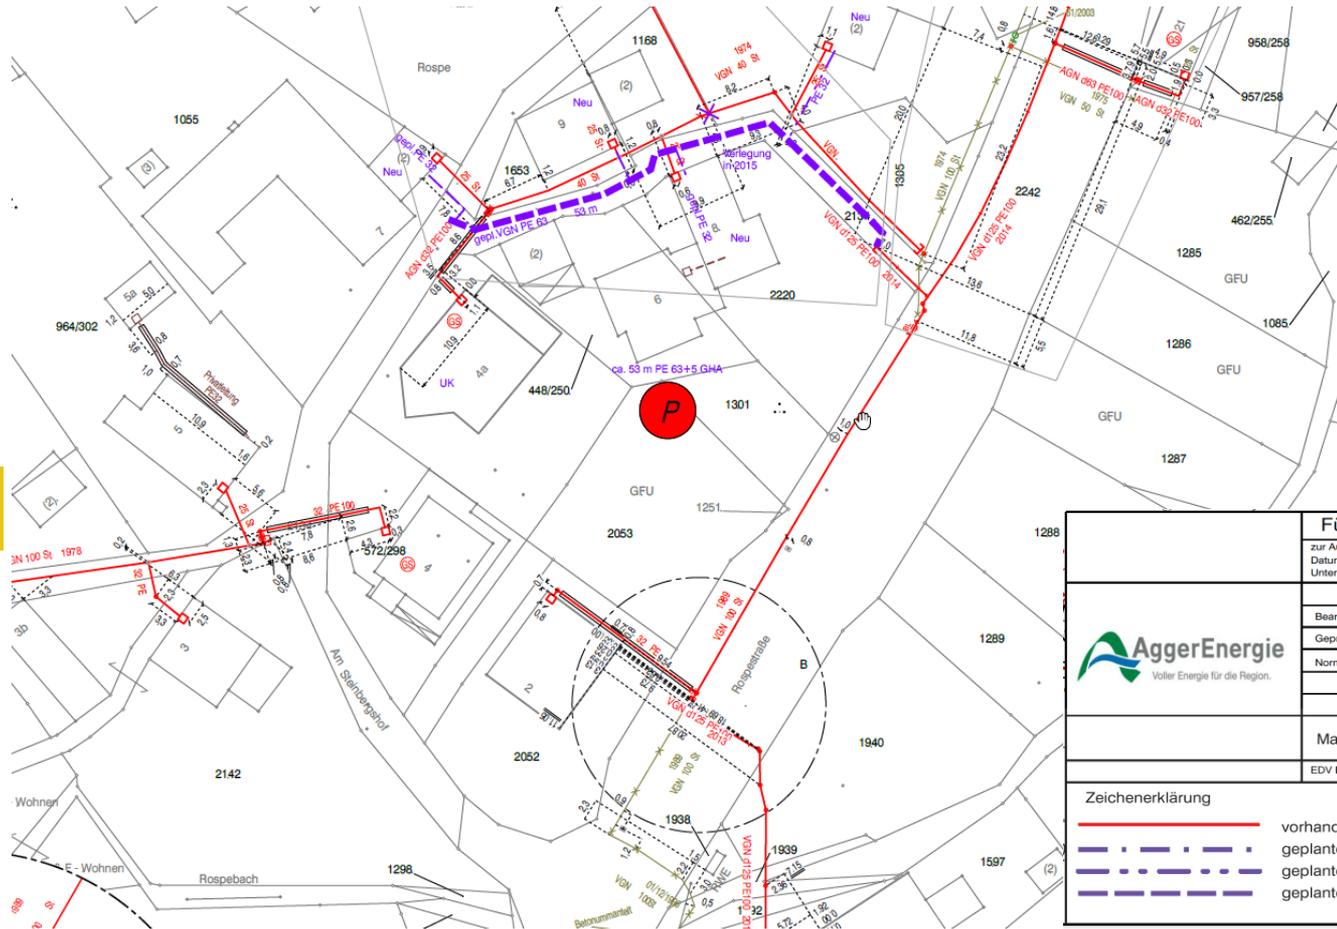

	Für Planungszwecke		Abteilung T-DP	
	zur Ausführung freigegeben:		Lichtstraße 1, 51645 Gummersbach	
	Datum / Unterschr.:		Gasversorgung	
	Datum	Name	Ort: Gummersbach	
Bearbeitet	24.08.2020	T - Planung	Straße: Am Steinbergshof	
Geprüft			Projekt:	
Norm				
Maßstab: 1 : 500			Blatt	
EDV Datei-Name:				
Zeichenerklärung				
	vorhandene Leitung		geplanter Schieber	
	geplante HD - Leitungen		geplantes Isolierstück	
	geplante MD - Leitungen		Leitung entfällt	
	geplante ND - Leitungen		geplanter Gasregelschrank	