


Im Hundshahn

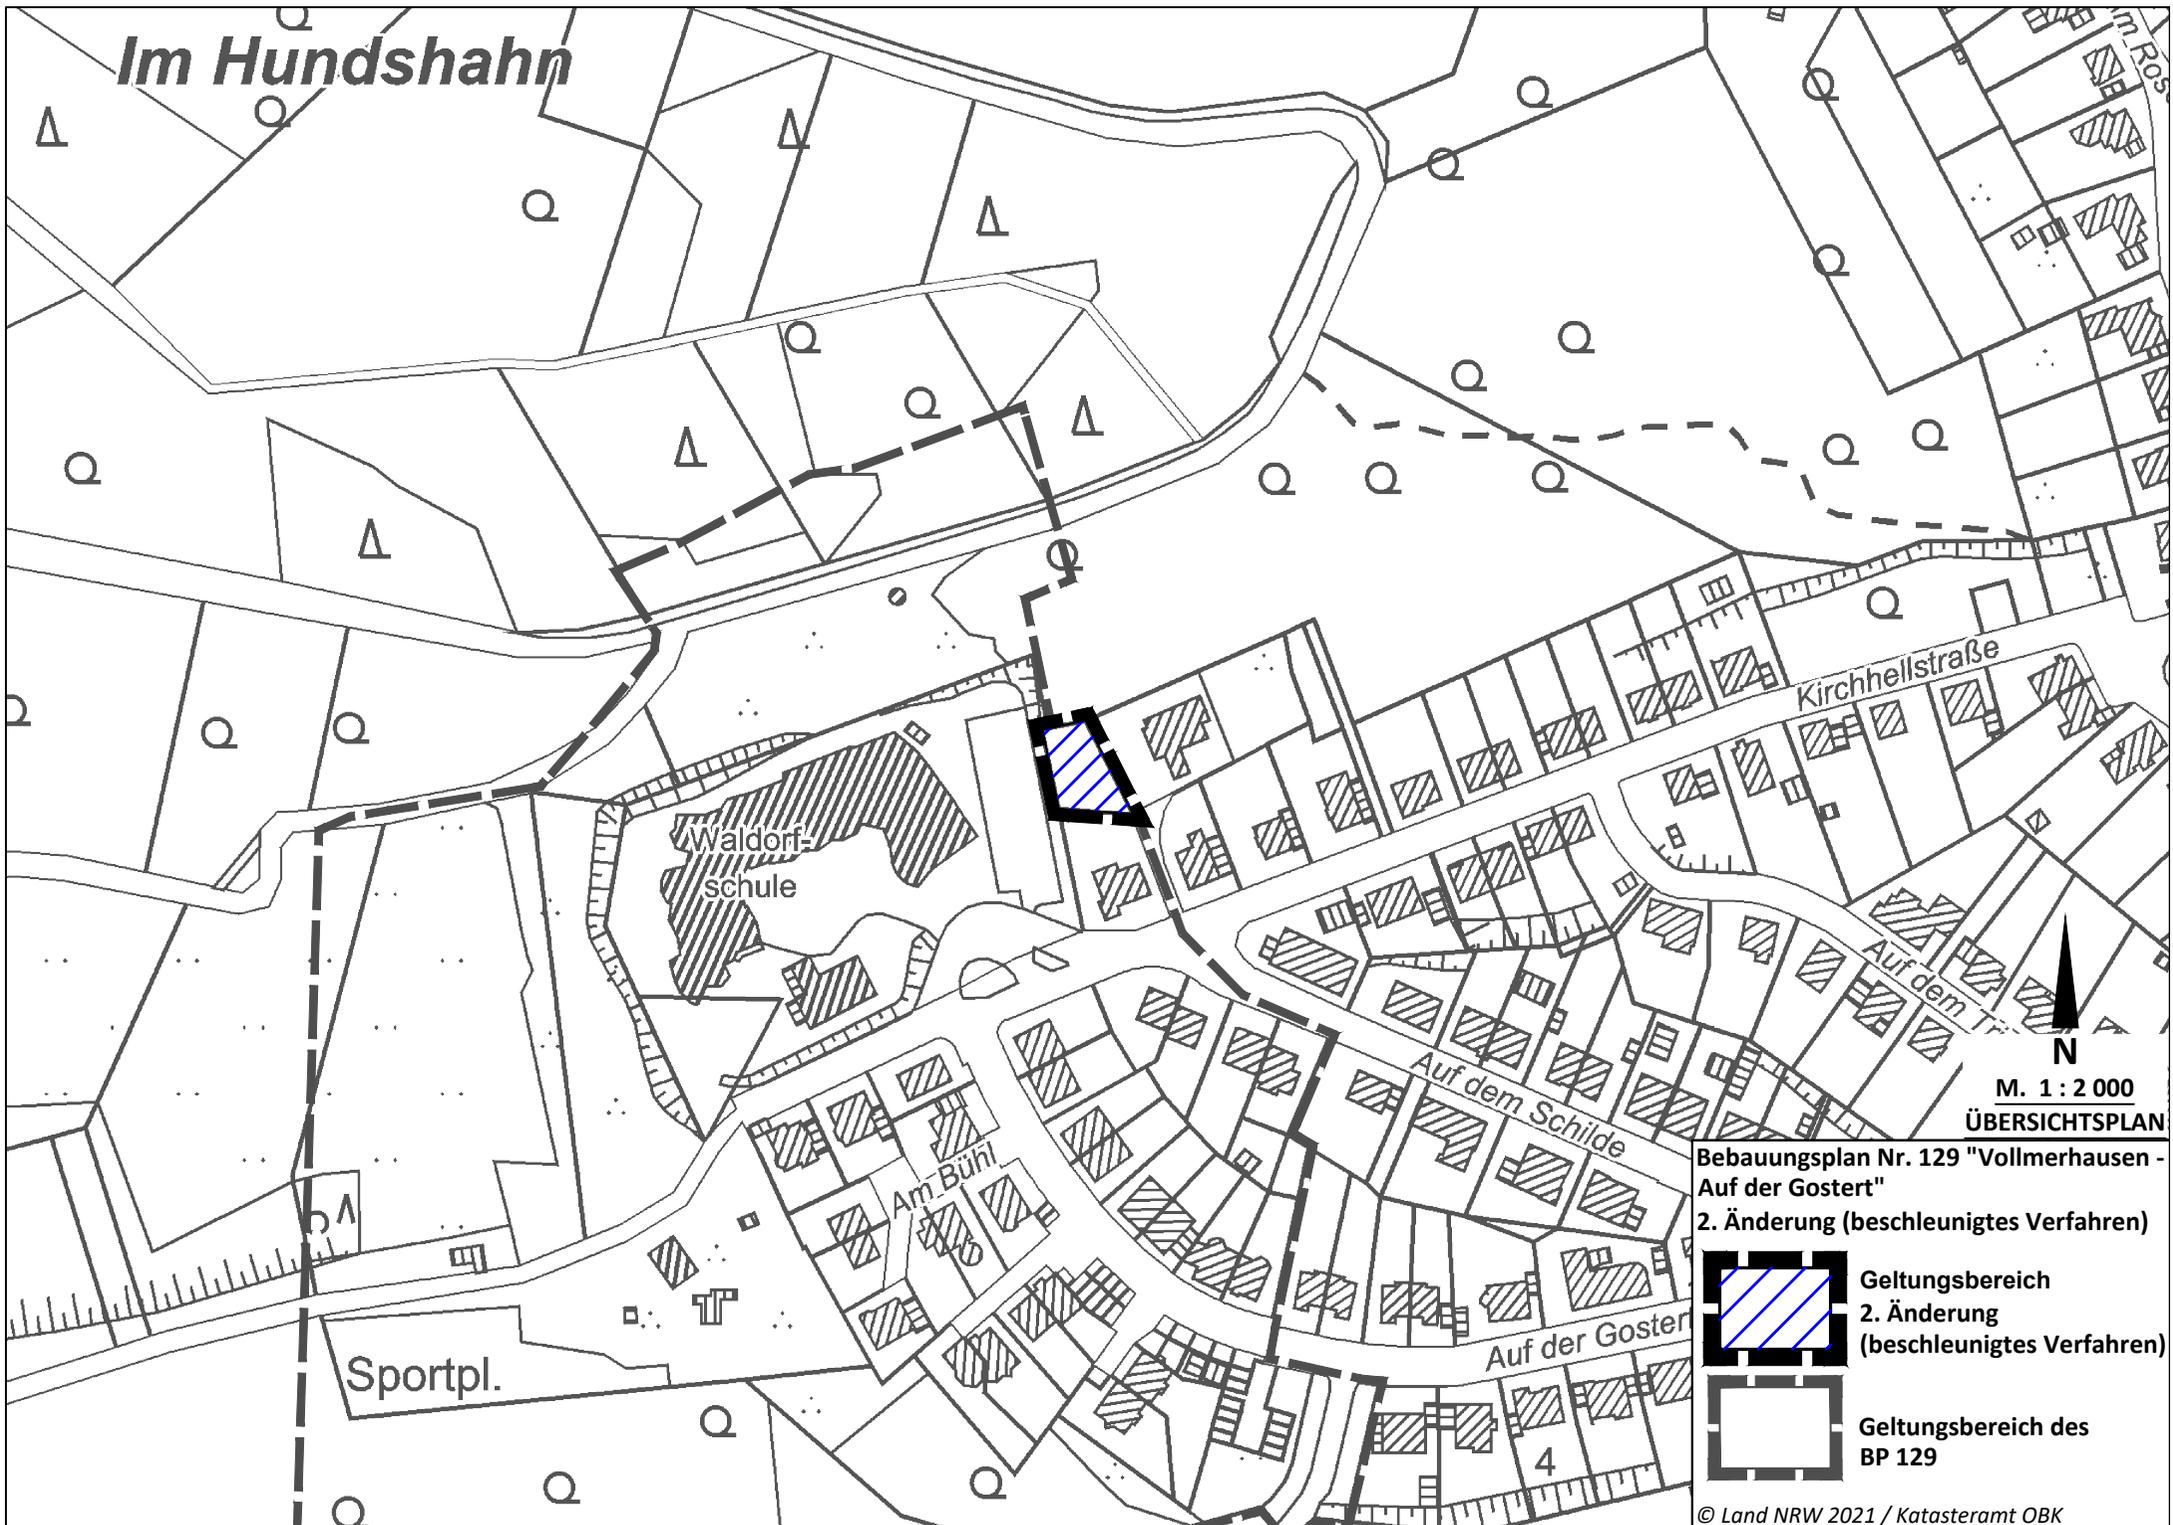


M. 1 : 2 000
ÜBERSICHTSPLAN



Bebauungsplan Nr. 129 "Vollmerhausen - Auf der Gostert"

2. Änderung (beschleunigtes Verfahren)

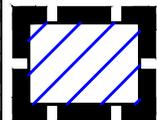

Geltungsbereich
2. Änderung
(beschleunigtes Verfahren)



Geltungsbereich des
BP 129