

**Verfahren**

Der Bau-, Planungs- und Umweltausschuss hat in seiner Sitzung am 18.05.2004 beschlossen, den Bebauungsplan Nr. 47 "G43 Hesselbach – Dümmlinghausen" gem. § 2 (1) in Verbindung mit Abs. 4 BauGB zu ändern (3. Vereinfachte Änderung).

Gummersbach, den 21.05.2004  
(Siegel)

*[Signature]*  
(Bürgermeister)  
(Stadtverordneter)

Die 3. vereinfachte Änderung des Bebauungsplanes Nr. 47 "G43 Hesselbach – Dümmlinghausen" hat als Entwurf mit Begründung gemäß §3 (2) BauGB in der Zeit vom ..... bis ..... (einschließlich) öffentlich ausgelegen.

Gummersbach, den .....  
(Siegel)

(Bürgermeister)

Der Rat der Stadt hat in seiner Sitzung am 19.07.2004 die 3. vereinfachte Änderung des Bebauungsplanes Nr. 47 "G43 Hesselbach – Dümmlinghausen" gem. § 10 in Verbindung mit § 13 BauGB und § 7 Gemeindeordnung NW als Satzung beschlossen.

Gummersbach, den 20.07.2004  
(Siegel)

*[Signature]*  
(Bürgermeister)  
(Stadtverordneter)

**3-Ausfertigung**

Diese Bebauungsplanausfertigung stimmt mit dem Satzungsbeschluss des Rates vom 19.07.2004 überein.

Gummersbach, den 20.07.2004  
(Siegel)


*[Signature]*  
(Bürgermeister)

**Bekanntmachung**

Dieser Bebauungsplan ist mit der am 03.08.2004 angeordneten amtlichen Bekanntmachung gemäß § 10 BauGB am 14.08.2004 in Kraft getreten.

Gummersbach, den 18.08.2004  
(Siegel)

*[Signature]*  
(Bürgermeister)

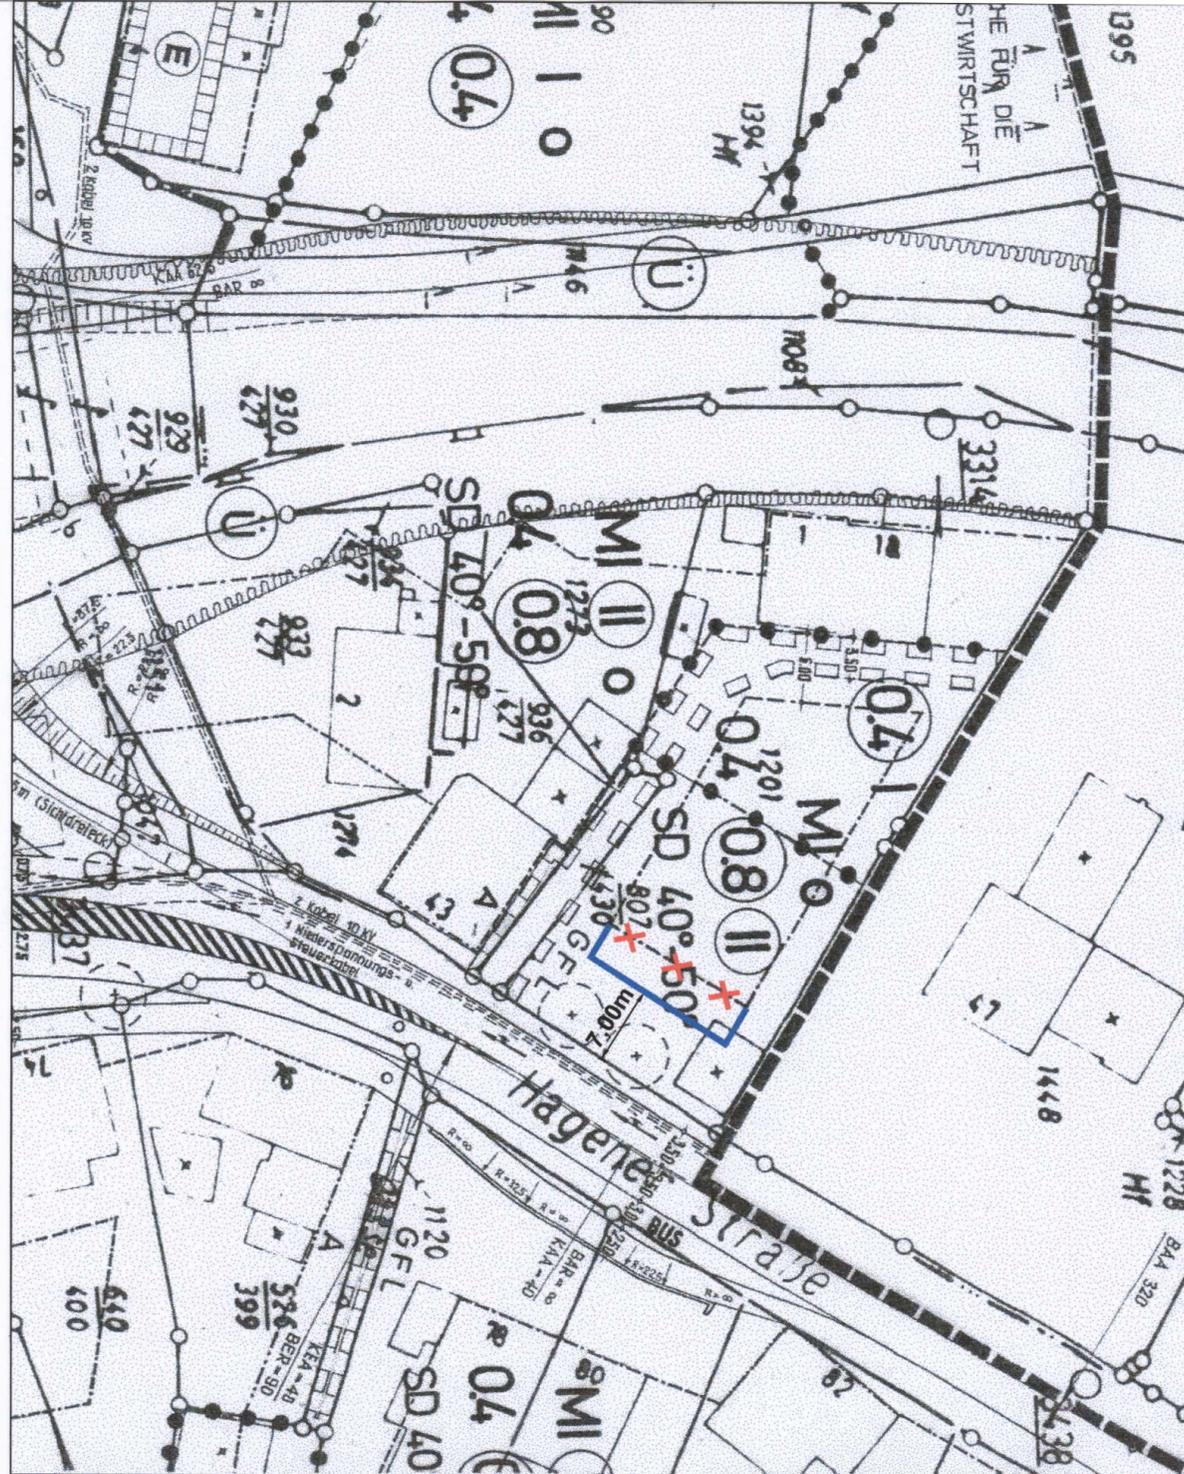

**Planzeichenerklärung**

Bestehende Festsetzungen

aufzuhebende Baugrenze




Neue Festsetzungen

Neue Baugrenze

Maßlinie

z. B. 7,00m

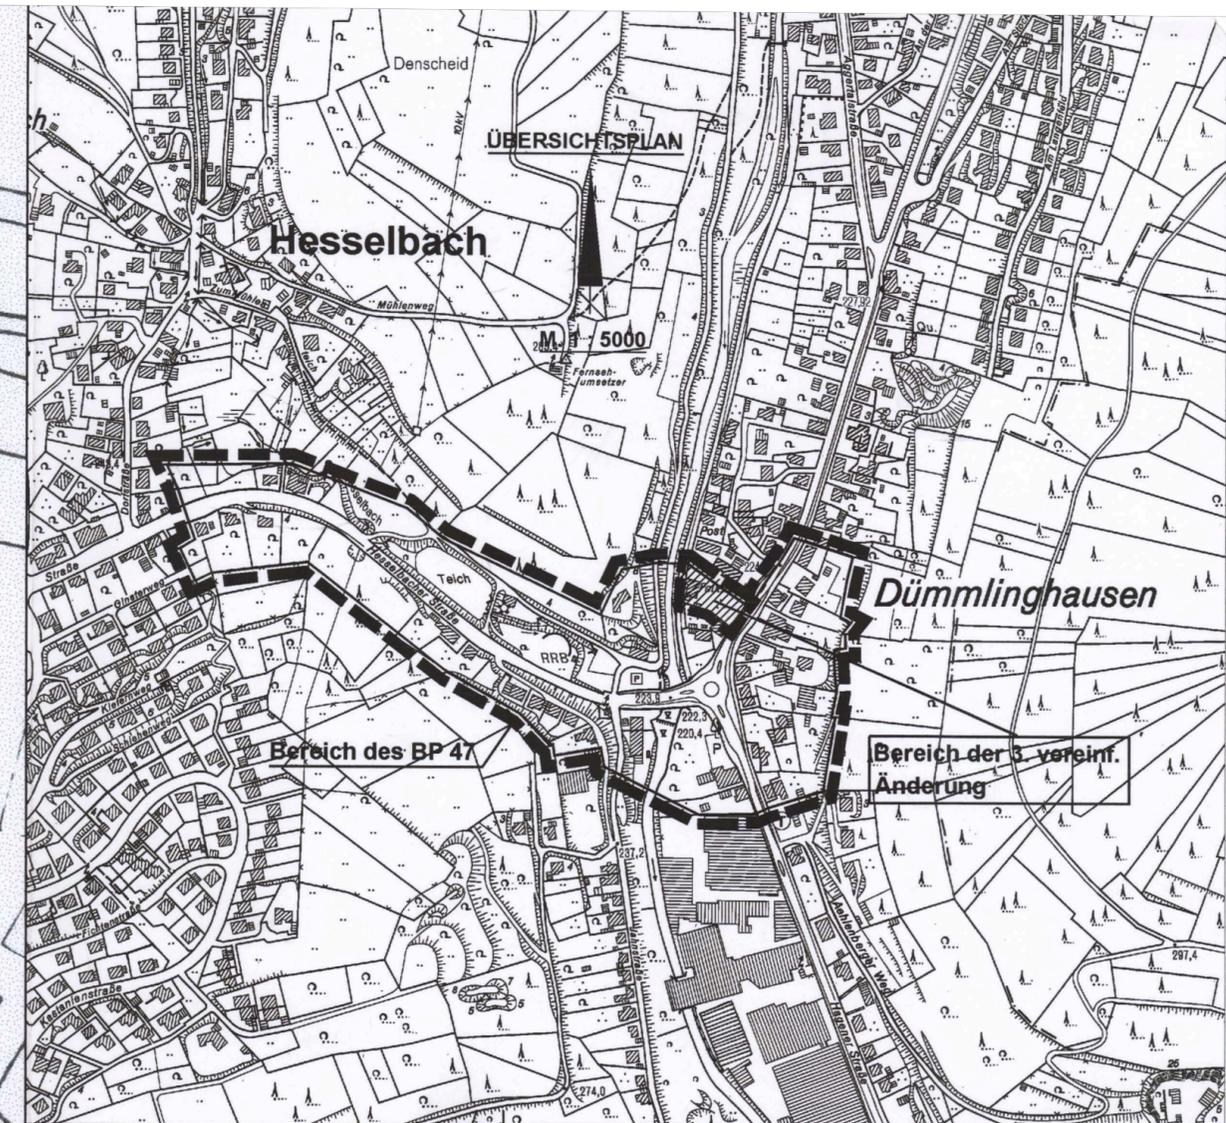

**STADT GUMMERSBACH  
BEBAUUNGSPLAN NR. 47  
"G 43 Hesselbach - Dümmling-  
hausen"  
3. vereinfachte Änderung  
MASSTAB 1 : 500**