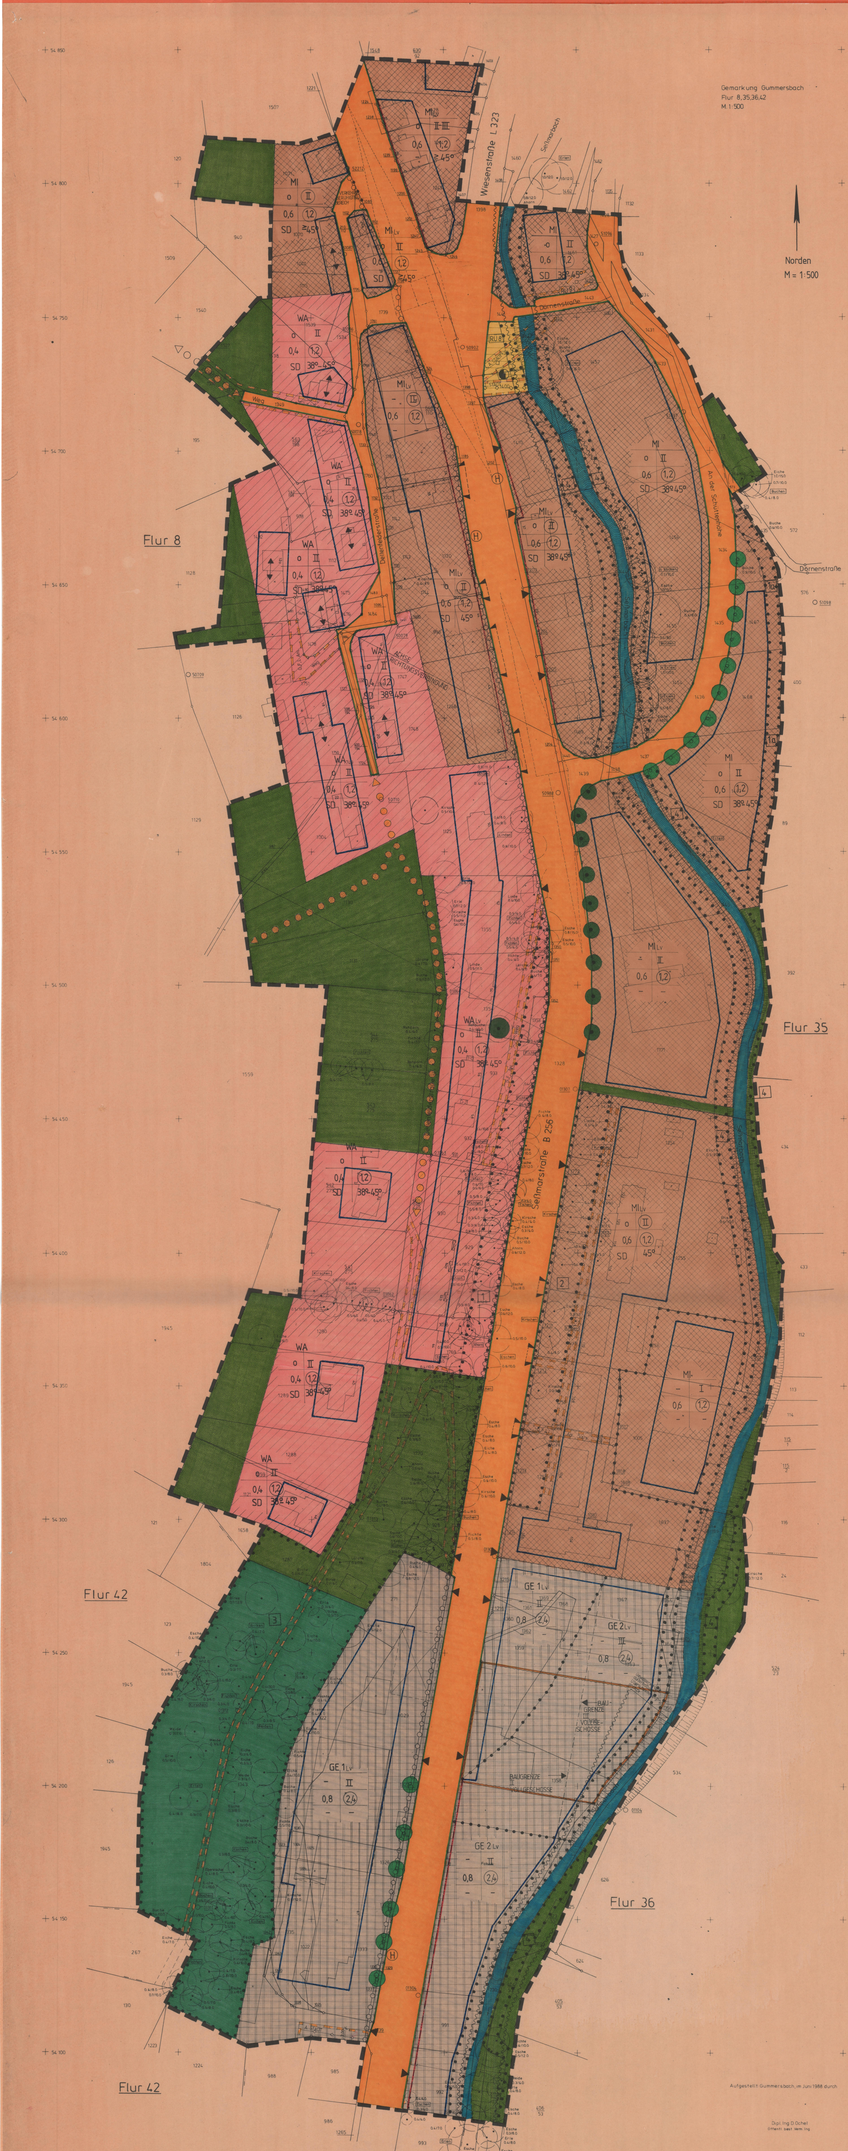
Gemarkung Gummersbach
Flur 8,35,36,42
M. 1:500
Norden
M = 1:500
Wiesenstraße L 323
Sülzmarsch
Sülzmarsch
Dörnenstraße
Flur 8
Flur 35
Flur 42
Flur 42
Flur 36
Sülzmarsch
Sülzmarsch
Sülzmarsch